


**СХЕМА ЗА ПОСТАВЯНЕ НА ПРЕМЕСТВАЕМИ ОБЕКТИ НА ТЕРИТОРИЯТА НА Р-Н ОВЧА КУПЕЛ**

СХЕМА РОК-09


№ РОК-09-17/18/19 // бул. Президент Линкълн

М 1:500

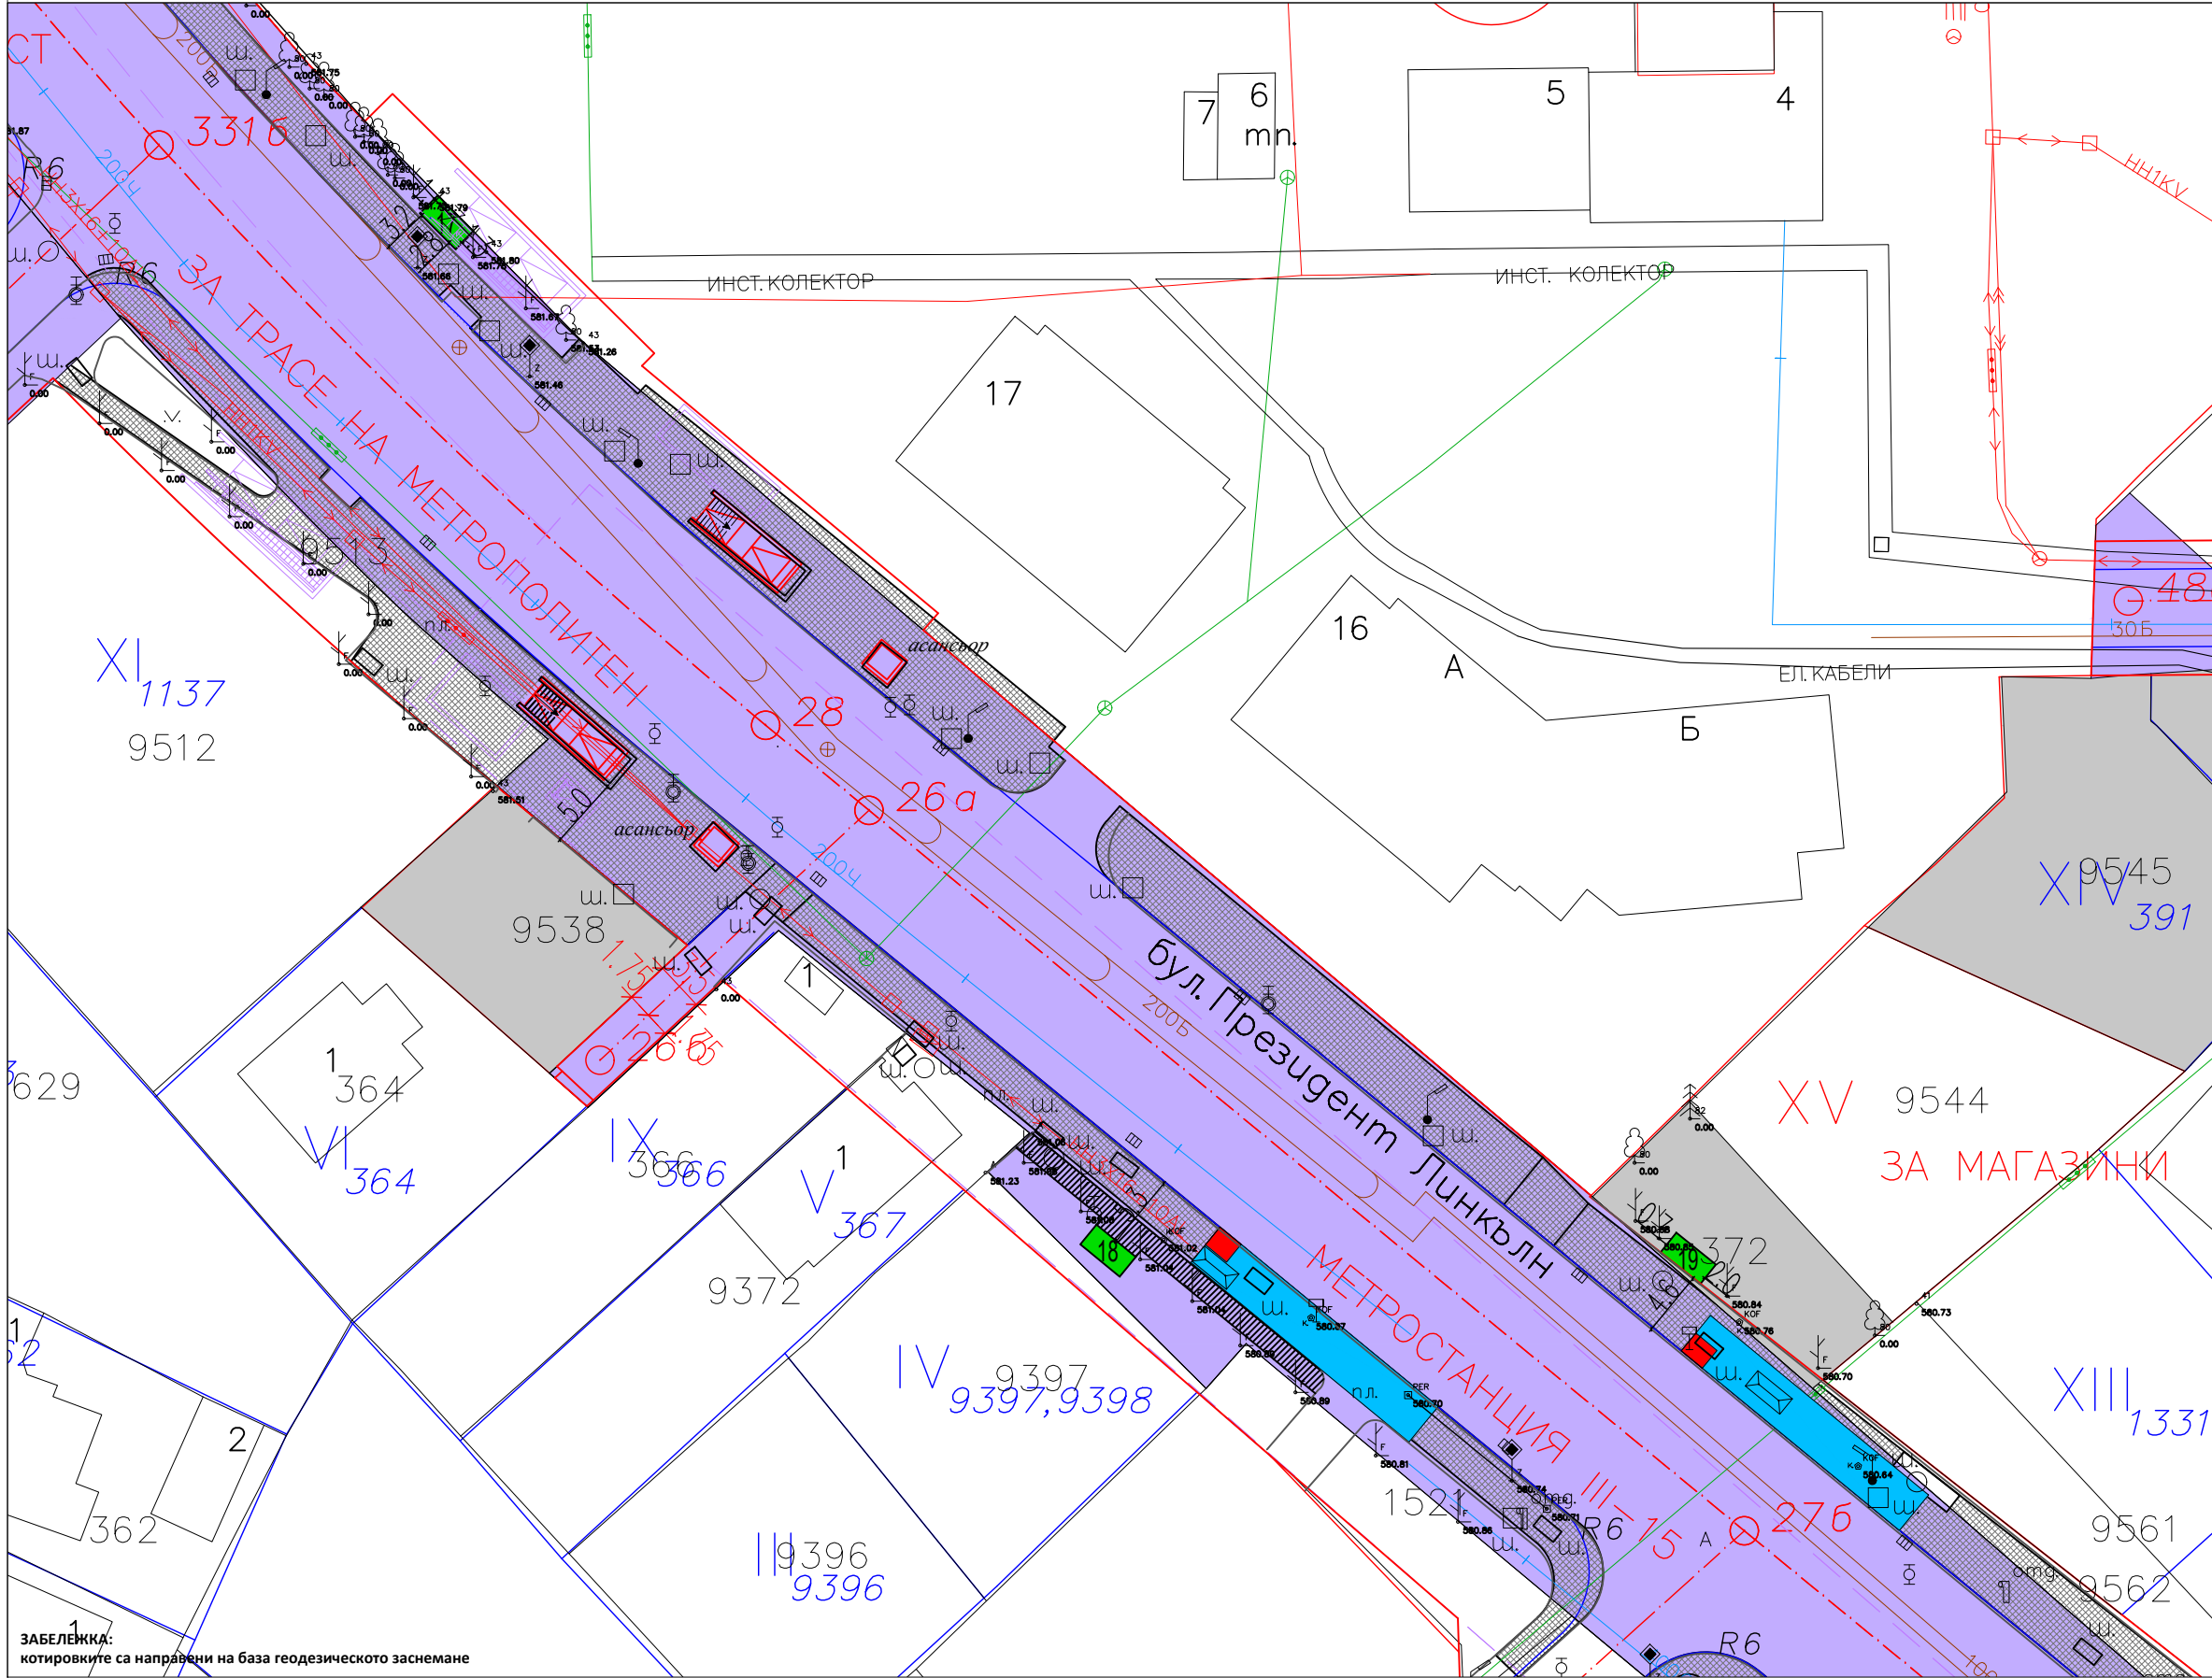

ЛЕГЕНДА:

- ОБЩНСКИ ЧАСТНИ ИМОТИ
- ОБЩНСКИ ПУБЛИЧНИ ИМОТИ

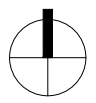

ОБЕКТ

**Схема за поставяне на преместваеми обекти - павилиони на територията на район ОВЧА КУПЕЛ, гр. София**

ОБЕКТ №

№ РОК-09-17/18/19

бул. Президент Линкълн

ВЪЗЛОЖИТЕЛ

**СТОЛИЧНА ОБЩИНА**



ПЕЧАТИ

ОДОБРЯВАМ:

гл. арх. на Столична община

/арх. З. Здравков/

СЪГЛАСУВАМ:

кмет на район ОВЧА КУПЕЛ

/гл. ас. д-р. А. Стефанов/

ЧЕРТЕЖ

№ ЧЕРТЕЖ

Подробна схема РОК-09

12/38

ЧАСТ

ФАЗА

АРХИТЕКТУРА

окончателен проект

МАЩАБ

ДАТА

1:500

09. 2021г.

ПРОЕКТАНТ

ПОДПИС

арх. Георги Митрев

арх. Елвира Конишева

ЗАБЕЛЖКА:  
котировките са направени на база геодезическото заснемане

№ по ред в схемата	Вид на преместваемия обект	Функция на преместваемия обект	Покрита площ	Открита площ	GPS координати
09-17	павилион	закуски, ядки	6.48кв.м. 1.8м/3.6м	-	X:194342.9813 Y:4732466.3753
09-18	павилион	кафе, алкохол, цигари, пакетирани стоки	6.48кв.м. 1.8м/3.6м	-	X:194388.7663 Y:4732393.3559

№ по ред в схемата	Вид на преместваемия обект	Функция на преместваемия обект	Покрита площ	Открита площ	GPS координати
09-19	павилион	кафе, алкохол, цигари, пакетирани стоки	6.48кв.м. 1.8м/3.6м	-	X:194429.5976 Y:4732391.4654

"АГОРА 66" ООД | гр. София | р-н Възраждане, ул. ОДРИН №77 | ет 6. | Т.: + 359 886666605

ИЗГОТВИЛ