



Столична община - район "Овча купел"

София - 1618, бул. "Цар Борис III" № 136 В,  
центра 955 - 44 - 62; тел. 855 - 61 - 61; факс 955 - 95 - 68

**ЗАПОВЕД**

№ АБ-02 ..... / ..... 27.01.2015г.

В СО – район „Овча купел” е постъпило заявление с вх. № АБ-94-00-98/2/24.11.2014г. за одобряване ИПРЗ в обхвата на УПИ V-453 от кв. 503 м.” Овча купел-кв.50”.

Проектът е изготвен в съответствие с допускане съгласно заповед № АБ-29/09.04.2014г., издадена от Главния архитект на район „Овча купел” и решение на РЕСУТ по протокол № 14/08.04.2014 г. Заповедта е обявена по реда на чл. 124б ал. 2 от ЗУТ и е влязла в сила. Допускането е на основание чл. 134, ал.2, т.2 и т.6, чл.135 ал.3 и ал.6 във връзка с чл.124а ал.5 от ЗУТ и Заповед № РД-09-1423/ 05.12.2012г. т.4.6 на Кмета на Столична община.

Проектът съответства на предвижданията на ОУП на СО.

Проектът е обявен на заинтересованите лица съгласно чл. 128 ал.3 от ЗУТ, като в законоустановения срок е получено 1 възражение с вх.№ АБ-94-00-98/3/09.01.15г. Проектът и възражението са разгледани на заседанието на РЕСУТ по протокол № 2 /13.01.15г. т.8. Възражението се приема. Нанася се служебно допълнение като се котира отстояние от ПГ към УПИ IV „min 1.50m“.

Съгласно решение на РЕСУТ по протокол № 2 /13.01.15г. се предлага проектът да бъде одобрен от Главния архитект на район „Овча купел” в съответствие с предоставените му пълномощия съгласно заповед РД-09-1423/05.12.2012г. т.4.7.1 на Кмета на гр. София,

издадена на основание чл.44 ал.1 т.1 и т.13 от ЗМСМА, ЗУТ и ЗУЗСО .

Като съобразих гореизложеното и на основание чл.136 ал.1 от ЗУТ.

## О Д О Б Р Я В А М

1. Изменение на план за регулация (ИПР) на м." Овча купел-кв.50" кв. 503 УПИ V-453 и образуване на нови УПИ V-9868 и УПИ XIII-9869 по имотни граници.

2. План за застрояване (ПЗ) на м." Овча купел-кв.50" кв. 503 УПИ V-9868 и УПИ XIII-9869 с корекцията в зелен цвят.

Заповедта да се съобщи на заинтересованите лица по реда на чл.129 ал.2 изречение второ от ЗУТ и може да бъде обжалвана чрез район „Овча купел” пред Административен съд – гр.София в 14 дневен срок, считан от датата на уведомяването.

ГЛАВЕН АРХИТЕКТ:


на СО- район "Овча Купел".....  
/арх. Ем.Андреева/

Съгласувал:

Началник Отдел "Правен"  
на СО – район "Овча Купел".....  
/ Д. Димитрова /

Изготвил: .....

/ инж.К.Панчева /

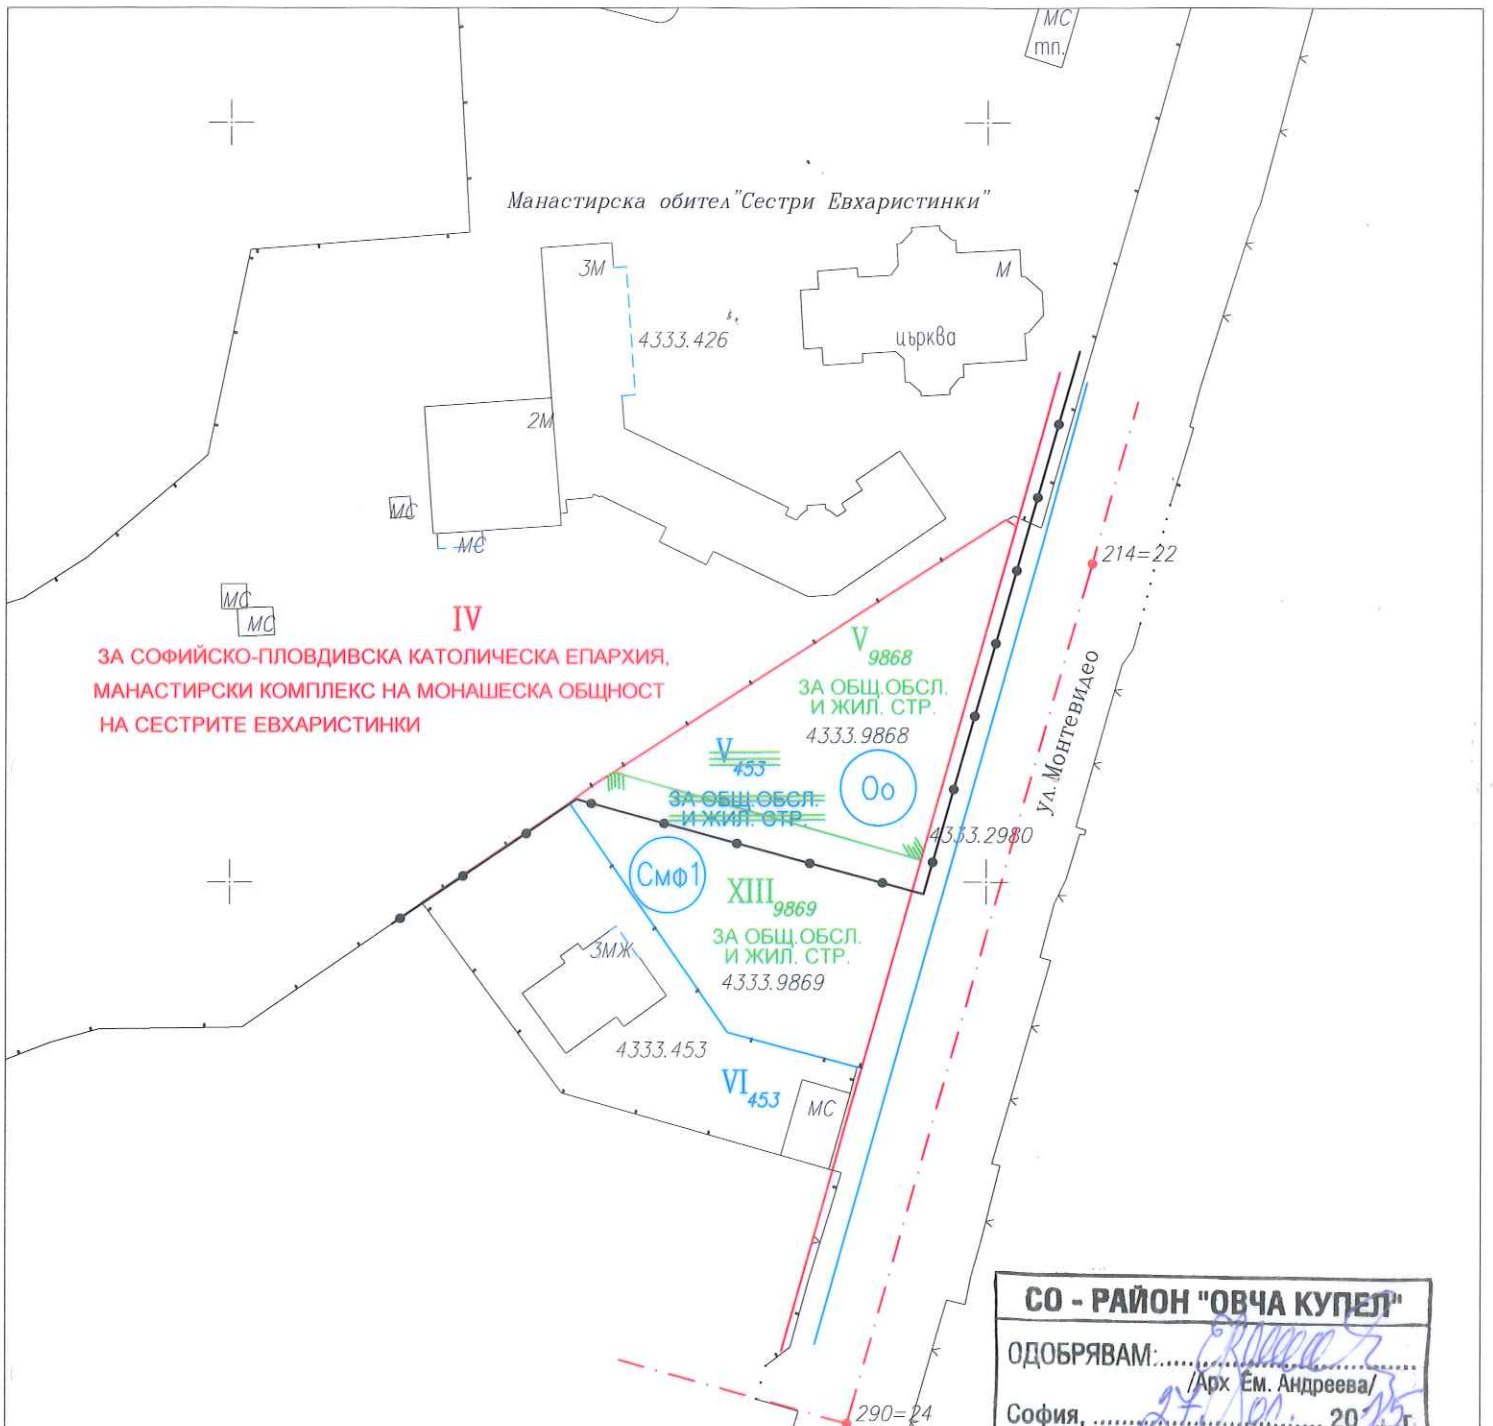

ЗА СОФИЙСКО-ПЛОВДИВСКА КАТОЛИЧЕСКА ЕПАРХИЯ,  
 МАНАСТИРСКИ КОМПЛЕКС НА МОНАШЕСКА ОБЩНОСТ  
 НА СЕСТРИТЕ ЕВХАРИСТИНКИ

**СО - РАЙОН "ОВЧА КУПЕЛ"**  
 ОДОБРЯВАМ: .....  
 /Арх. Ем. Андреева/  
 София, ..... 27.01.2015 г.

**СО - РАЙОН „ОВЧА КУПЕЛ“**  
**ОДОБРЕН**  
 със заповед №: А5-02  
 от: 27.01.2015 г.  
 сверил: ..... 27.01.2015 г.

КАМАРА НА ИНЖЕНЕРИТЕ  
 И ИНВЕСТИЦИОННО ПРОЕКТИРАНЕ  
 Регистрационен № 03450  
 инж. НИКОЛАЙ  
 ДИМИТРОВ ГЕОРГИЕВ  
 ПЪЛНА ПРОЕКТИРНА ОТГОВОРНОСТ

"ГЕО 2000" ООД	
ИЗМЕНЕНИЕ НА ПЛАН ЗА РЕГУЛАЦИЯ м. "Овча купел" кв. 503, УПИ V-453 образувание на нови УПИ V-456 и УПИ XIII-456 Рег. план одобрен с Решение N:114 по Протокол N24/30.03.2007г. и заповед РД-09-50-1502/21.11.2007г. ККРР одобрена със Заповеди РД-18-51/15.07.2010г. и 18-10972-08.08.2014г.	
ул. "Биза" 24 тел: 028167676 факс: 028167671 e-mail: nigeo@abv.bg	ДАТА: 11. 2014г. МАЩАБ 1:1000
Проектант	инж. Н. Георгиев

