

ПУП - ИЗМЕНЕНИЕ НА ПЛАН ЗА РЕГУЛАЦИЯ
НА УПИ XVII-13, УПИ VII-13а, УПИ VIII-8

по действащ регулационен план на кв.30, кв.Горна баня, район Овча купел

Заповед РД-50-307/20.04.1995


потвърдена с Решение 85/2003г. на СОС

за ПИ 68134.4327.8719, 68134.4327.8720, 68134.4327.3023, 68134.4327.3008
по КKKP, одобрена със заповед РД-18-74/20.10.2009 на изп.директор на АГКК

М 1:1000

	КАМАРА НА ИНЖЕНЕРИТЕ В ИНВЕСТИЦИОННОТО ПРОЕКТИРАНЕ
	ПЪЛНА ПРОЕКТАНТСКА ПРАВСПОСОБНОСТ
Секция:	Регистрационен № 08073
ГПГ	инж. МАРГАРИТА ЯКОВА ТОНЧЕВА
Части на проекта: по удостоверение за ППП	Подпис <i>[Signature]</i>
ВАЖИ С ВАЛИДНО УДОСТОВЕРЕНИЕ ЗА ППП ЗА ТЕКУЩАТА ГОДИНА	

СО - РАЙОН "ОВЧА КУПЕЛ"	
ОДОБРЯВАМ:	<i>[Signature]</i>
	/Арх. Ем. Андреева/
София,	13.04.2006

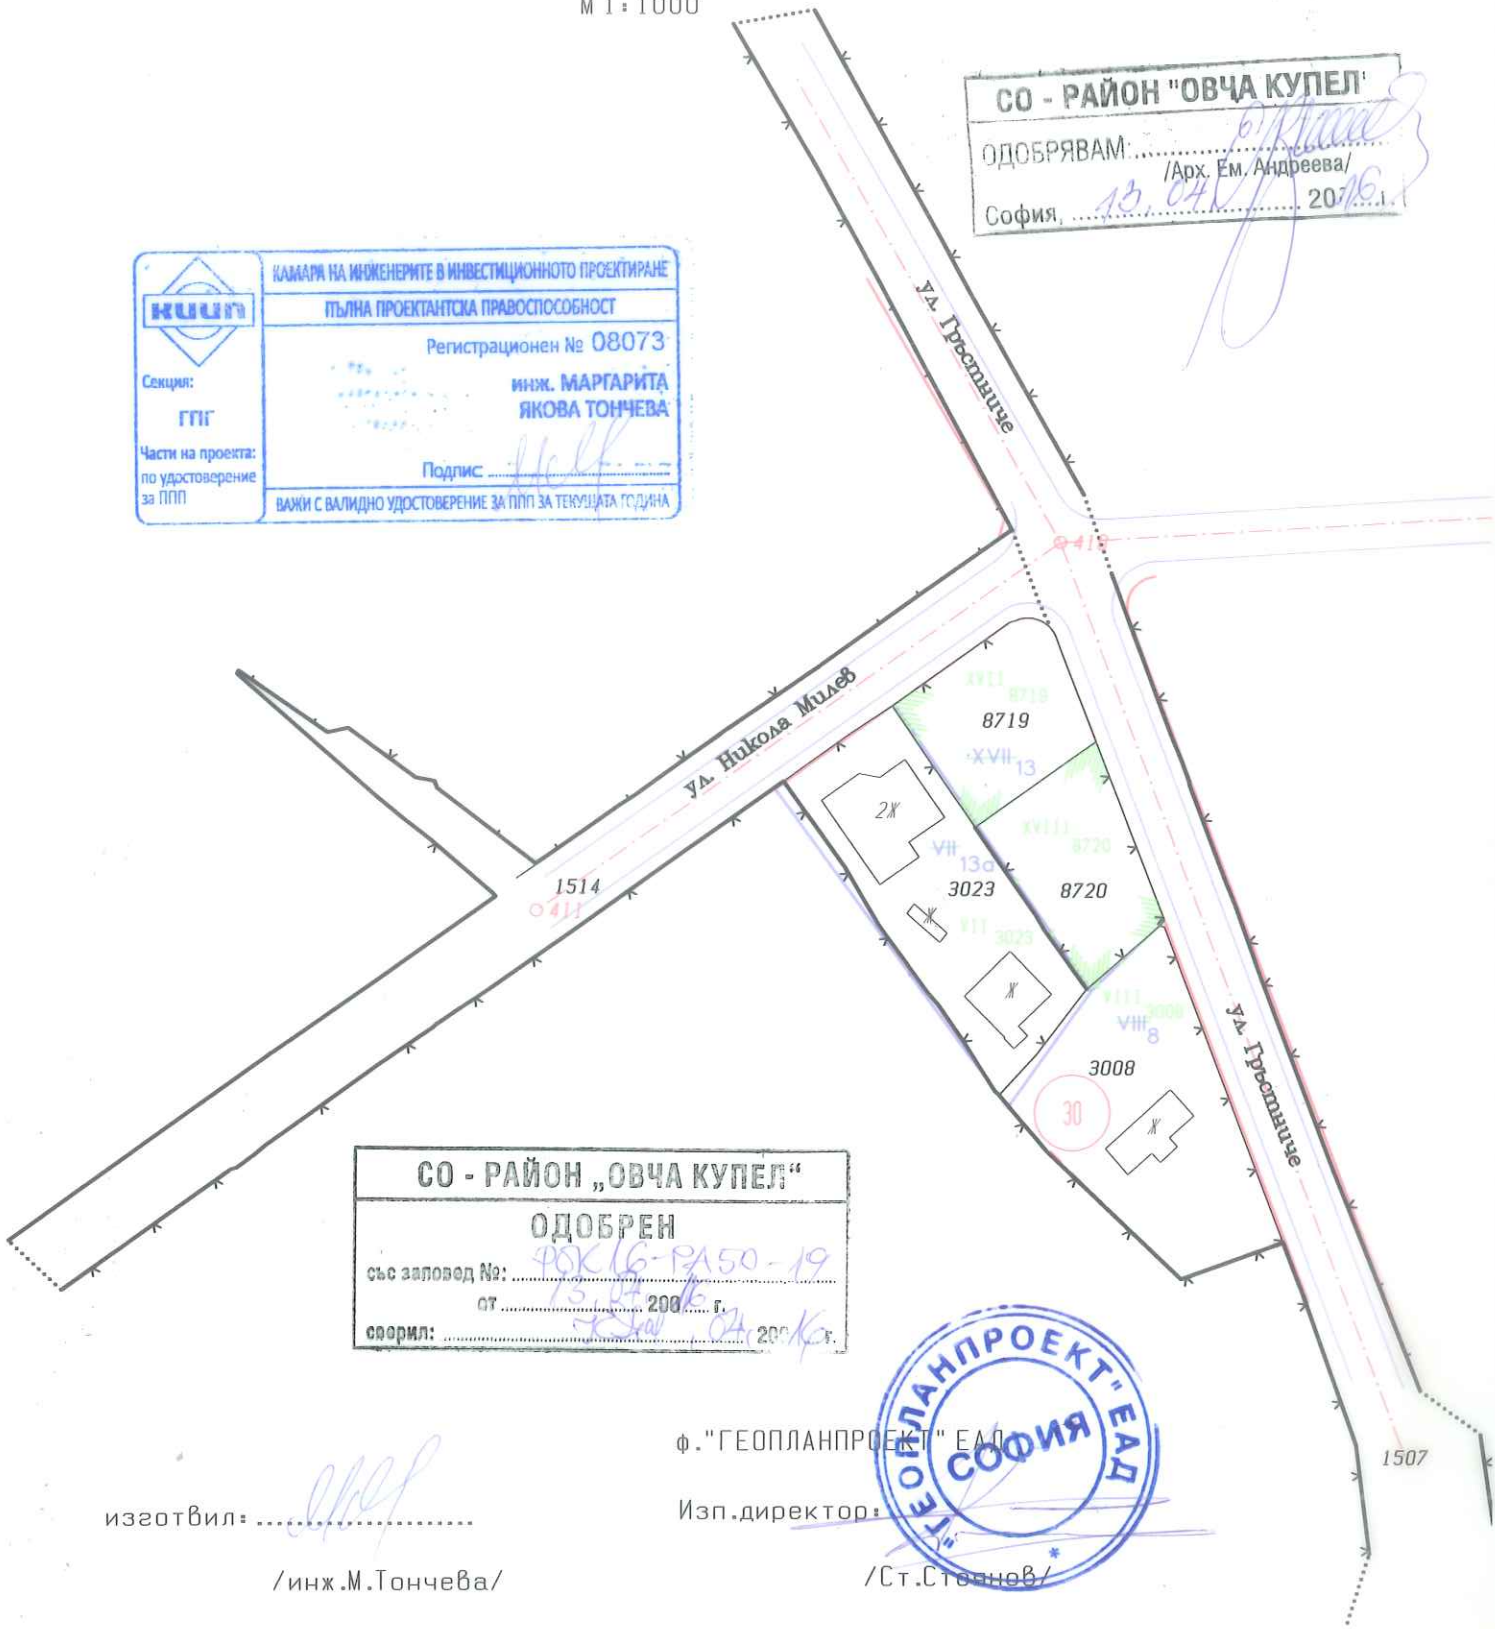

СО - РАЙОН „ОВЧА КУПЕЛ“	
ОДОБРЕН	
със заповед №:	40X16-PA50-19
от	13.04.2006 г.
свършил:	<i>[Signature]</i> 2006 г.

изготвил: *[Signature]*
/инж.М.Тончева/

ф. "ГЕОПЛАНПРОЕКТ" ЕАД
Изп.директор: *[Signature]*
/Ст.Стоянов/

