

ПУП - Изменение на плана за регулация  
Промяна на границата между УПИ XIV-667 и  
УПИ XIII-668 от кв. 82, м. Овча Купел-1, р-н "Овча Купел" СО  
по имотната граница, на ПИ 68134.4339.667 по ККР на гр. София


**СО - РАЙОН „ОВЧА КУПЕЛ“**

**ОДОБРЕН**

със заповед №: **АБ-83**

от: **30.11.2015 г.**

свършил: **30.11.2015 г.**

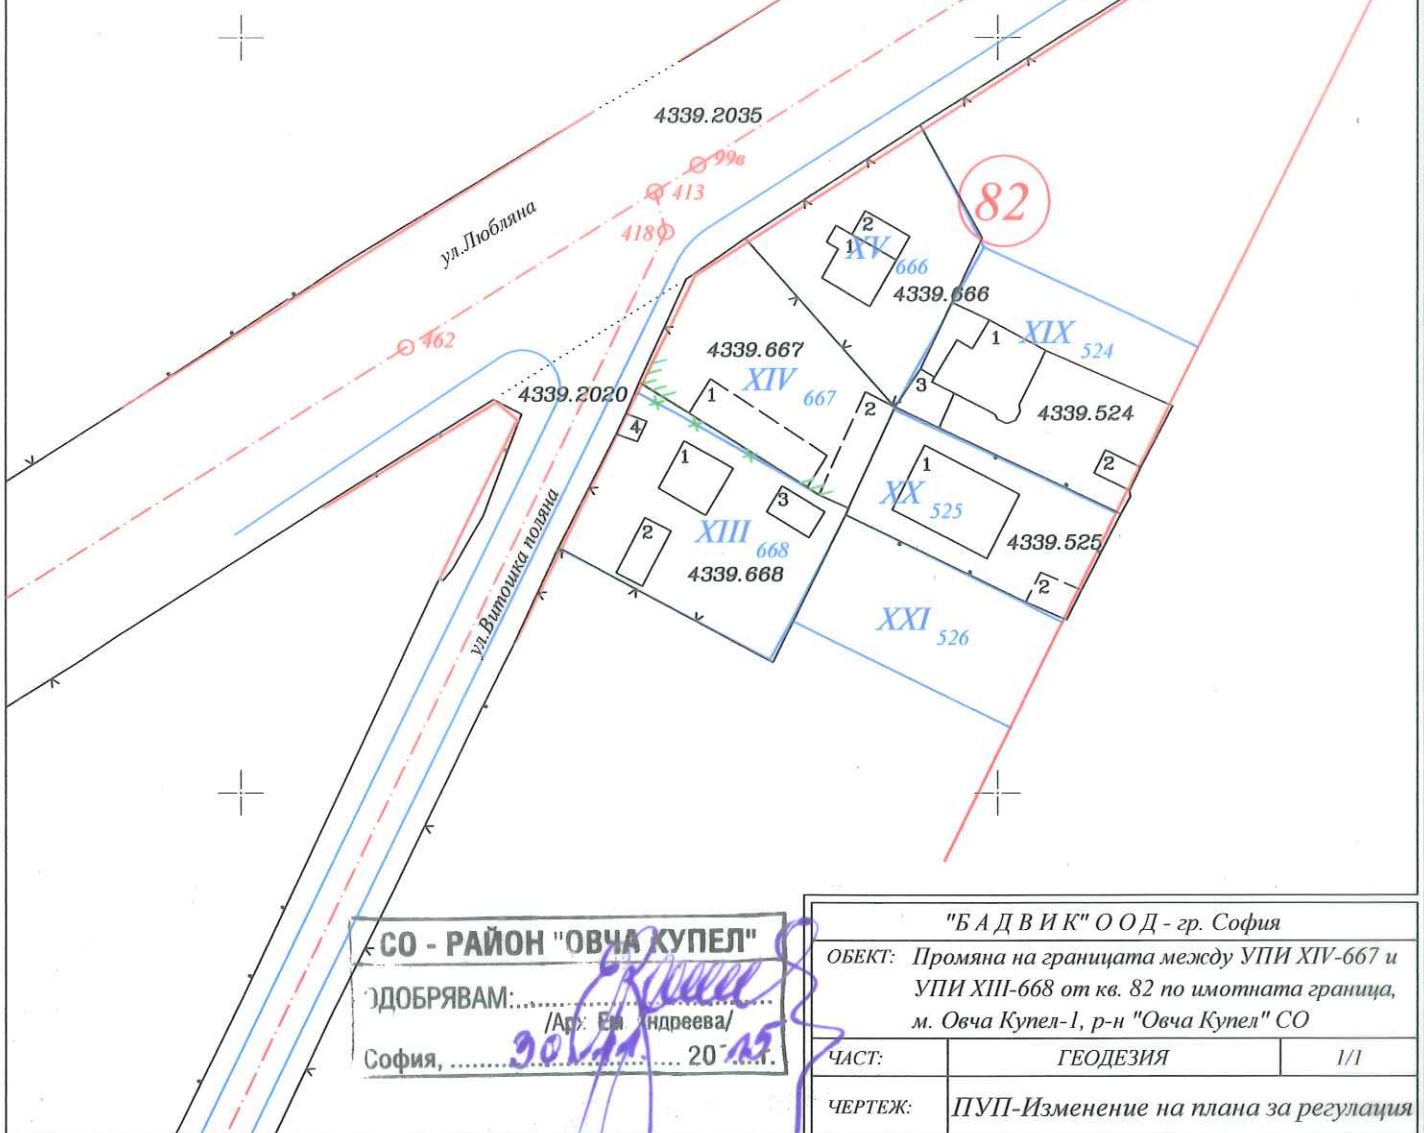

**СО - РАЙОН "ОВЧА КУПЕЛ"**

ОДОБРЯВАМ: *[Signature]*

/Арх: Ем. Андреева/

София, **30.11.2015** г.

"Б А Д В И К" О О Д - гр. София

ОБЕКТ: Промяна на границата между УПИ XIV-667 и УПИ XIII-668 от кв. 82 по имотната граница, м. Овча Купел-1, р-н "Овча Купел" СО

ЧАСТ:	ГЕОДЕЗИЯ	1/1
ЧЕРТЕЖ:	ПУП-Изменение на плана за регулация	
ПРОЕКТАНТ:	<p>КАМАРА НА ИНЖЕНЕРИТЕ В ИНВЕСТИЦИОННОТО ПРОЕКТИРАНЕ</p> <p>Регистрационен № 08752</p> <p>ИНЖ. ВЛАДИМИР НИКОЛАЕВ БОЛОВ</p> <p><i>[Signature]</i></p> <p>ПЪЛНА ПРОЕКТАНТСКА ПРАВООСПОСОБНОСТ</p>	
ФАЗА:	ПУП	М 1:1000 септември 2015

**ЛЕГЕНДА:**

- имотни граници по КК и КР на гр. София, р-н "Овча Купел" СО одобрена със заповед РД-18-51/15.07.2010 г. на Изпълнителен директор на АГКК
- Регулационни граници по регулационен план на м. Овча Купел-1, р-н "Овча Купел" СО, одобрен със РЕШЕНИЕ 111, ПРОТОКОЛ 32/10.12.2001 год.