


Координатна система: BGS2005

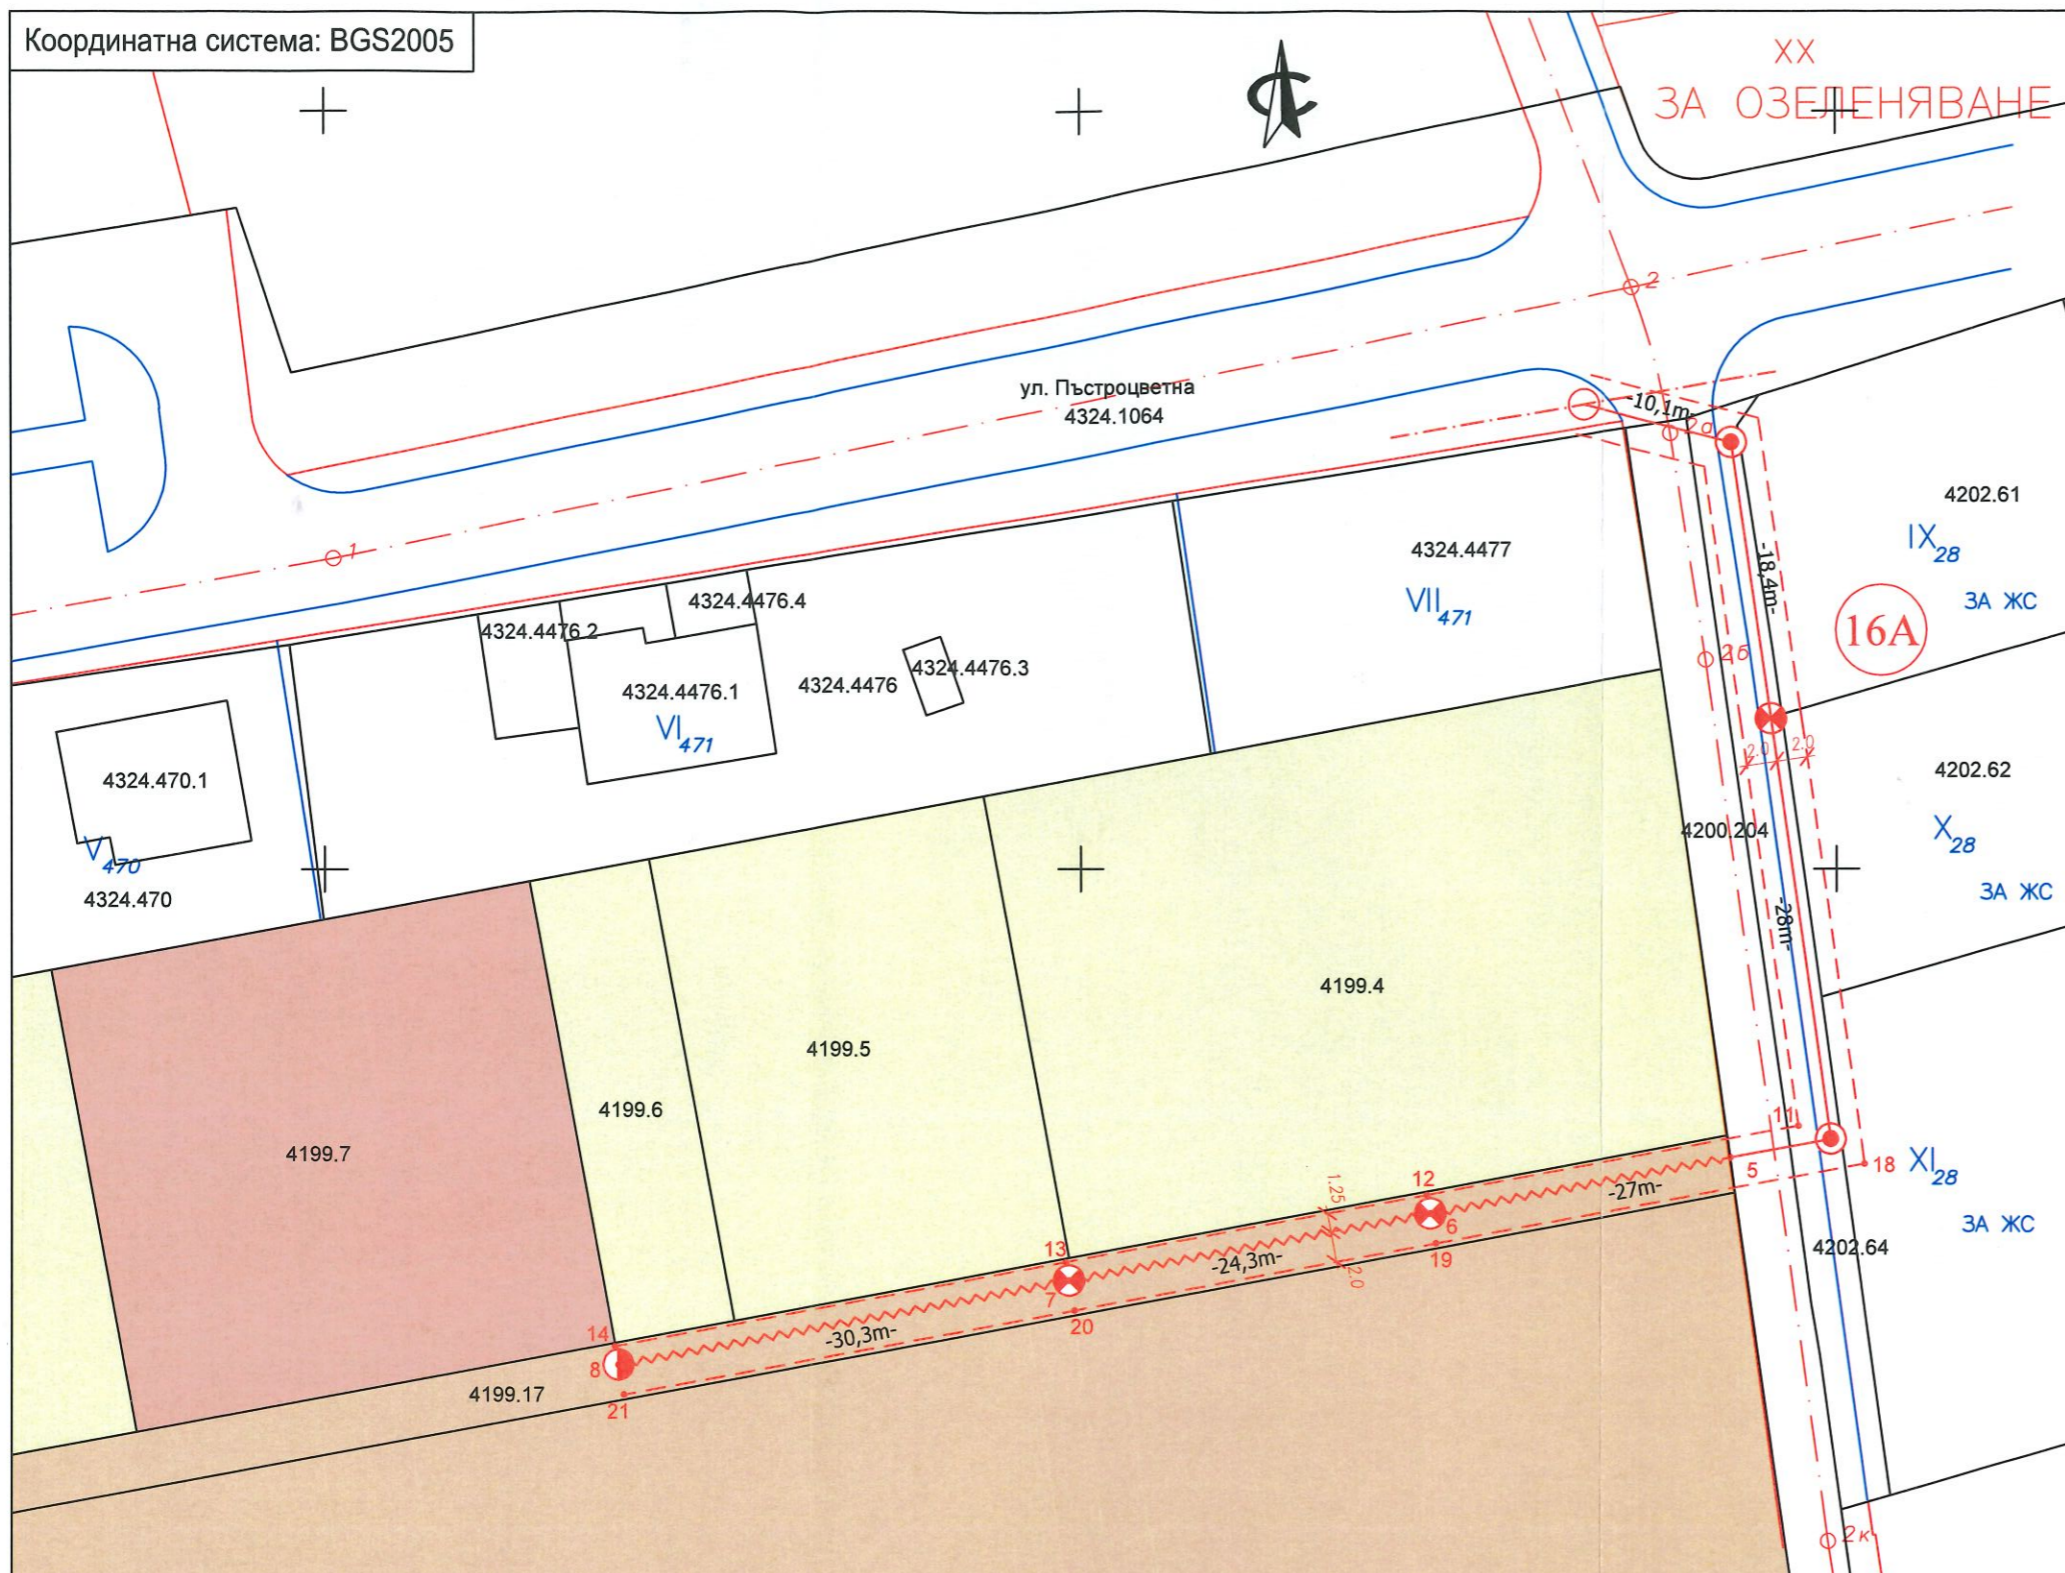

XX
ЗА ОЗЕДЕНЯВАНЕ



ЛЕГЕНДА

- Сервитут на ел. кабел
- Въздушна линия с усукан проводник (ВЛУП) извън урбанизирана територия
- Въздушна линия с усукан проводник (ВЛУП) в урбанизирана територия
- Действащ регулационен план
- Граница на имот по КККР
- 4199.17
 Номер на имот
- Същ. въздушна линия с усукан проводник (ВЛУП)
- Нов СБ стълб НЦ 250/9,5
- Нов СБ стълб КЦ 590/9,5
- Нов СБ стълб ЪЦ 835/9,5
- Същ. СБ стълб

(Наредба № 8)

- Обработваеми земи - ниви
- Необработваеми земи
- Урбанизирани територии

КАМАРА НА ИНЖЕНЕРИТЕ В ИНВЕСТИЦИОННОТО ПРОЕКТИРАНЕ
ПЪЛНА ПРОЕКТАНТСКА ПРАВОСПОСОБНОСТ
Регистрационен № 36135
инж. ДИЯНА СТОИЛОВА КРЪСТЕВА
Подпис:

Секция: ГПГ
Част от проекта: по удостоверение за ППП

ВАЖИ С ВАЛИДНО УДОСТОВЕРЕНИЕ ЗА ППП ЗА ТЕКУЩАТА ГОДИНА

ИЗПЪЛНИТЕЛ: „Проджект Планинг енд Мениджмънт“ ООД
ул. „Княз Борис I“, №98а, София 1000, България
тел. (+359 2) 953 35 67 факс: (+359 2) 905 88 10
e-mail: ppm@ppm.bg ; cez_fwc@ppm.bg

ВЪЗЛОЖИТЕЛ: ЕЛЕКТРОРАЗПРЕДЕЛИТЕЛНИ МРЕЖИ ЗАПАД ЕАД

Длъжност:	Име:	Подпис:	ПОДРОБЕН УСТРОЙСТВЕН ПЛАН - ПАРЦЕЛАРЕН ПЛАН ЗА ДОВЕЖДАЩА ИНФРАСТРУКТУРА - ВЪНШНО ЕЛ. ЗАХРАНВАНЕ ОБЕКТ: ВЪНШНО ЕЛ. ЗАХРАНВАНЕ С КАБЕЛИ Н.Н.-1KV ЗА "ЖИЛИЩНА СГРАДА С ИЗГРЕБНА ЯМА", В ПИ 68134.4199.7, Р-Н "ОВЧА КУПЕЛ", М."В.З. ЛЮЛИН", ОБЩ. ОВЧА КУПЕЛ, ГР. СОФИЯ
Възложител:	ЕРМ запад ЕАД		
Електротех.	инж. Иван Великов		
ПБ	инж. Иван Великов		
Геодезия	инж. Дияна Кръстева		
ВОБД и ПБЗ	инж. Елена Христова		
Управител	Дойчин Стоянов		

Машаб: Фаза: Дата: № чертеж

ЧЕРТЕЖ: ПУП - Парцеларен план