


# СХЕМА ЗА ПОСТАВЯНЕ НА ПРЕМЕСТВАЕМИ ОБЕКТИ НА ТЕРИТОРИЯТА НА Р-Н ОВЧА КУПЕЛ

СХЕМА РОК-04

№ РОК-04-06 // ул. Феникс

М 1:500

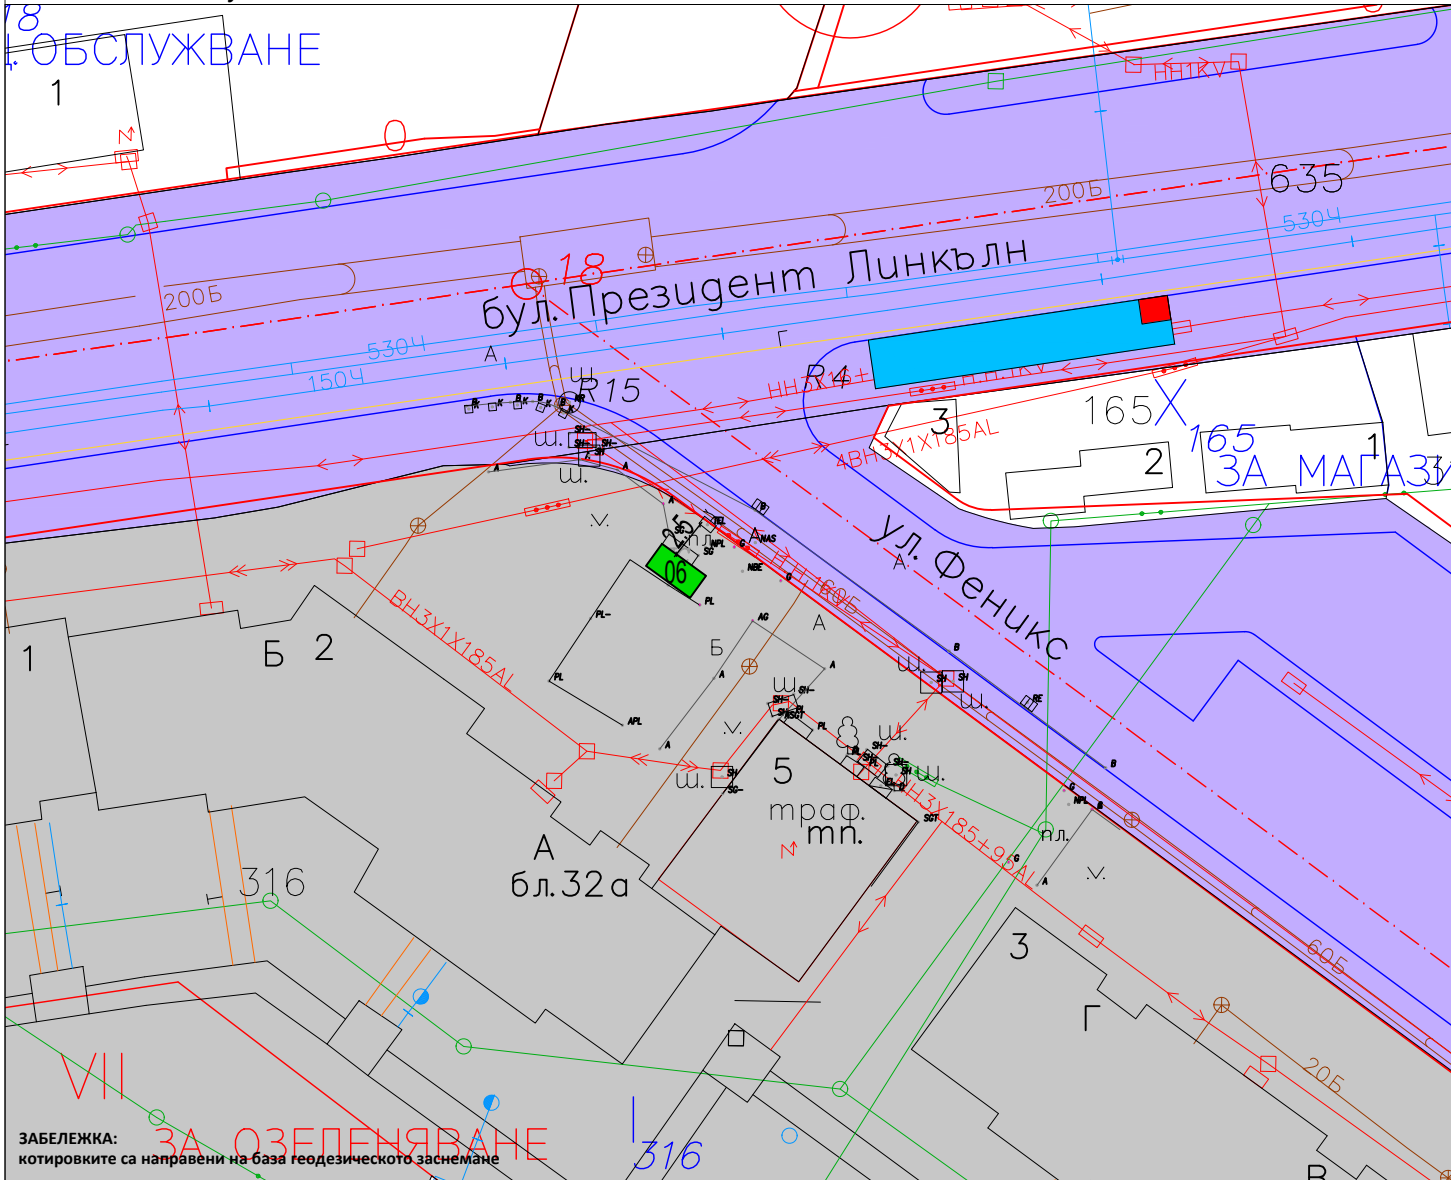

**ЗАБЕЛЕЖКА:**  
котировките са направени на база геодезическото заснемане

**ЛЕГЕНДА:**

- ОБЩНСКИ ЧАСТНИ ИМОТИ
- ОБЩНСКИ ПУБЛИЧНИ ИМОТИ

№ по ред в схемата	Вид на преместваемия обект	Функция на преместваемия обект	Покрита площ	Открита площ	GPS координати
04-06	павилион	вестници, списания, пакетирани стоки	6.48кв.м. 1.8м/3.6м	-	X:192467.8202 Y:4733129.4549

ОБЕКТ

Схема за поставяне на преместваеми обекти - павилиони на територията на район ОВЧА КУПЕЛ, гр. София

ОБЕКТ №

№ РОК-04-06

ул. Феникс

ВЪЗЛОЖИТЕЛ

**СТОЛИЧНА ОБЩИНА**



ПЕЧАТИ

ОДОБРЯВАМ:

гл. арх. на Столична община

/арх. З. Здравков/

СЪГЛАСУВАМ:

кмет на район ОВЧА КУПЕЛ

/гл. ас. д-р. А. Стефанов/

ЧЕРТЕЖ

№ ЧЕРТЕЖ

Подробна схема РОК-04

07/38

ЧАСТ

ФАЗА

АРХИТЕКТУРА

окончателен проект

МАЩАБ

ДАТА

1:500

09. 2021г.

ПРОЕКТАНТ

ПОДПИС

арх. Георги Митрев

арх. Елвира Коничева

ИЗГОТВИЛ

"АГОРА 66" ООД | гр. София | р-н Възраждане, ул. ОДРИН №77 | ет 6. | Т.: + 359 886666605