


СХЕМА ЗА ПОСТАВЯНЕ НА ПРЕМЕСТВАЕМИ ОБЕКТИ НА ТЕРИТОРИЯТА НА Р-Н ОВЧА КУПЕЛ

СХЕМА РОК-12

№ РОК-12-24/25/26/27/28/29// Метростанция III-16


М 1:500

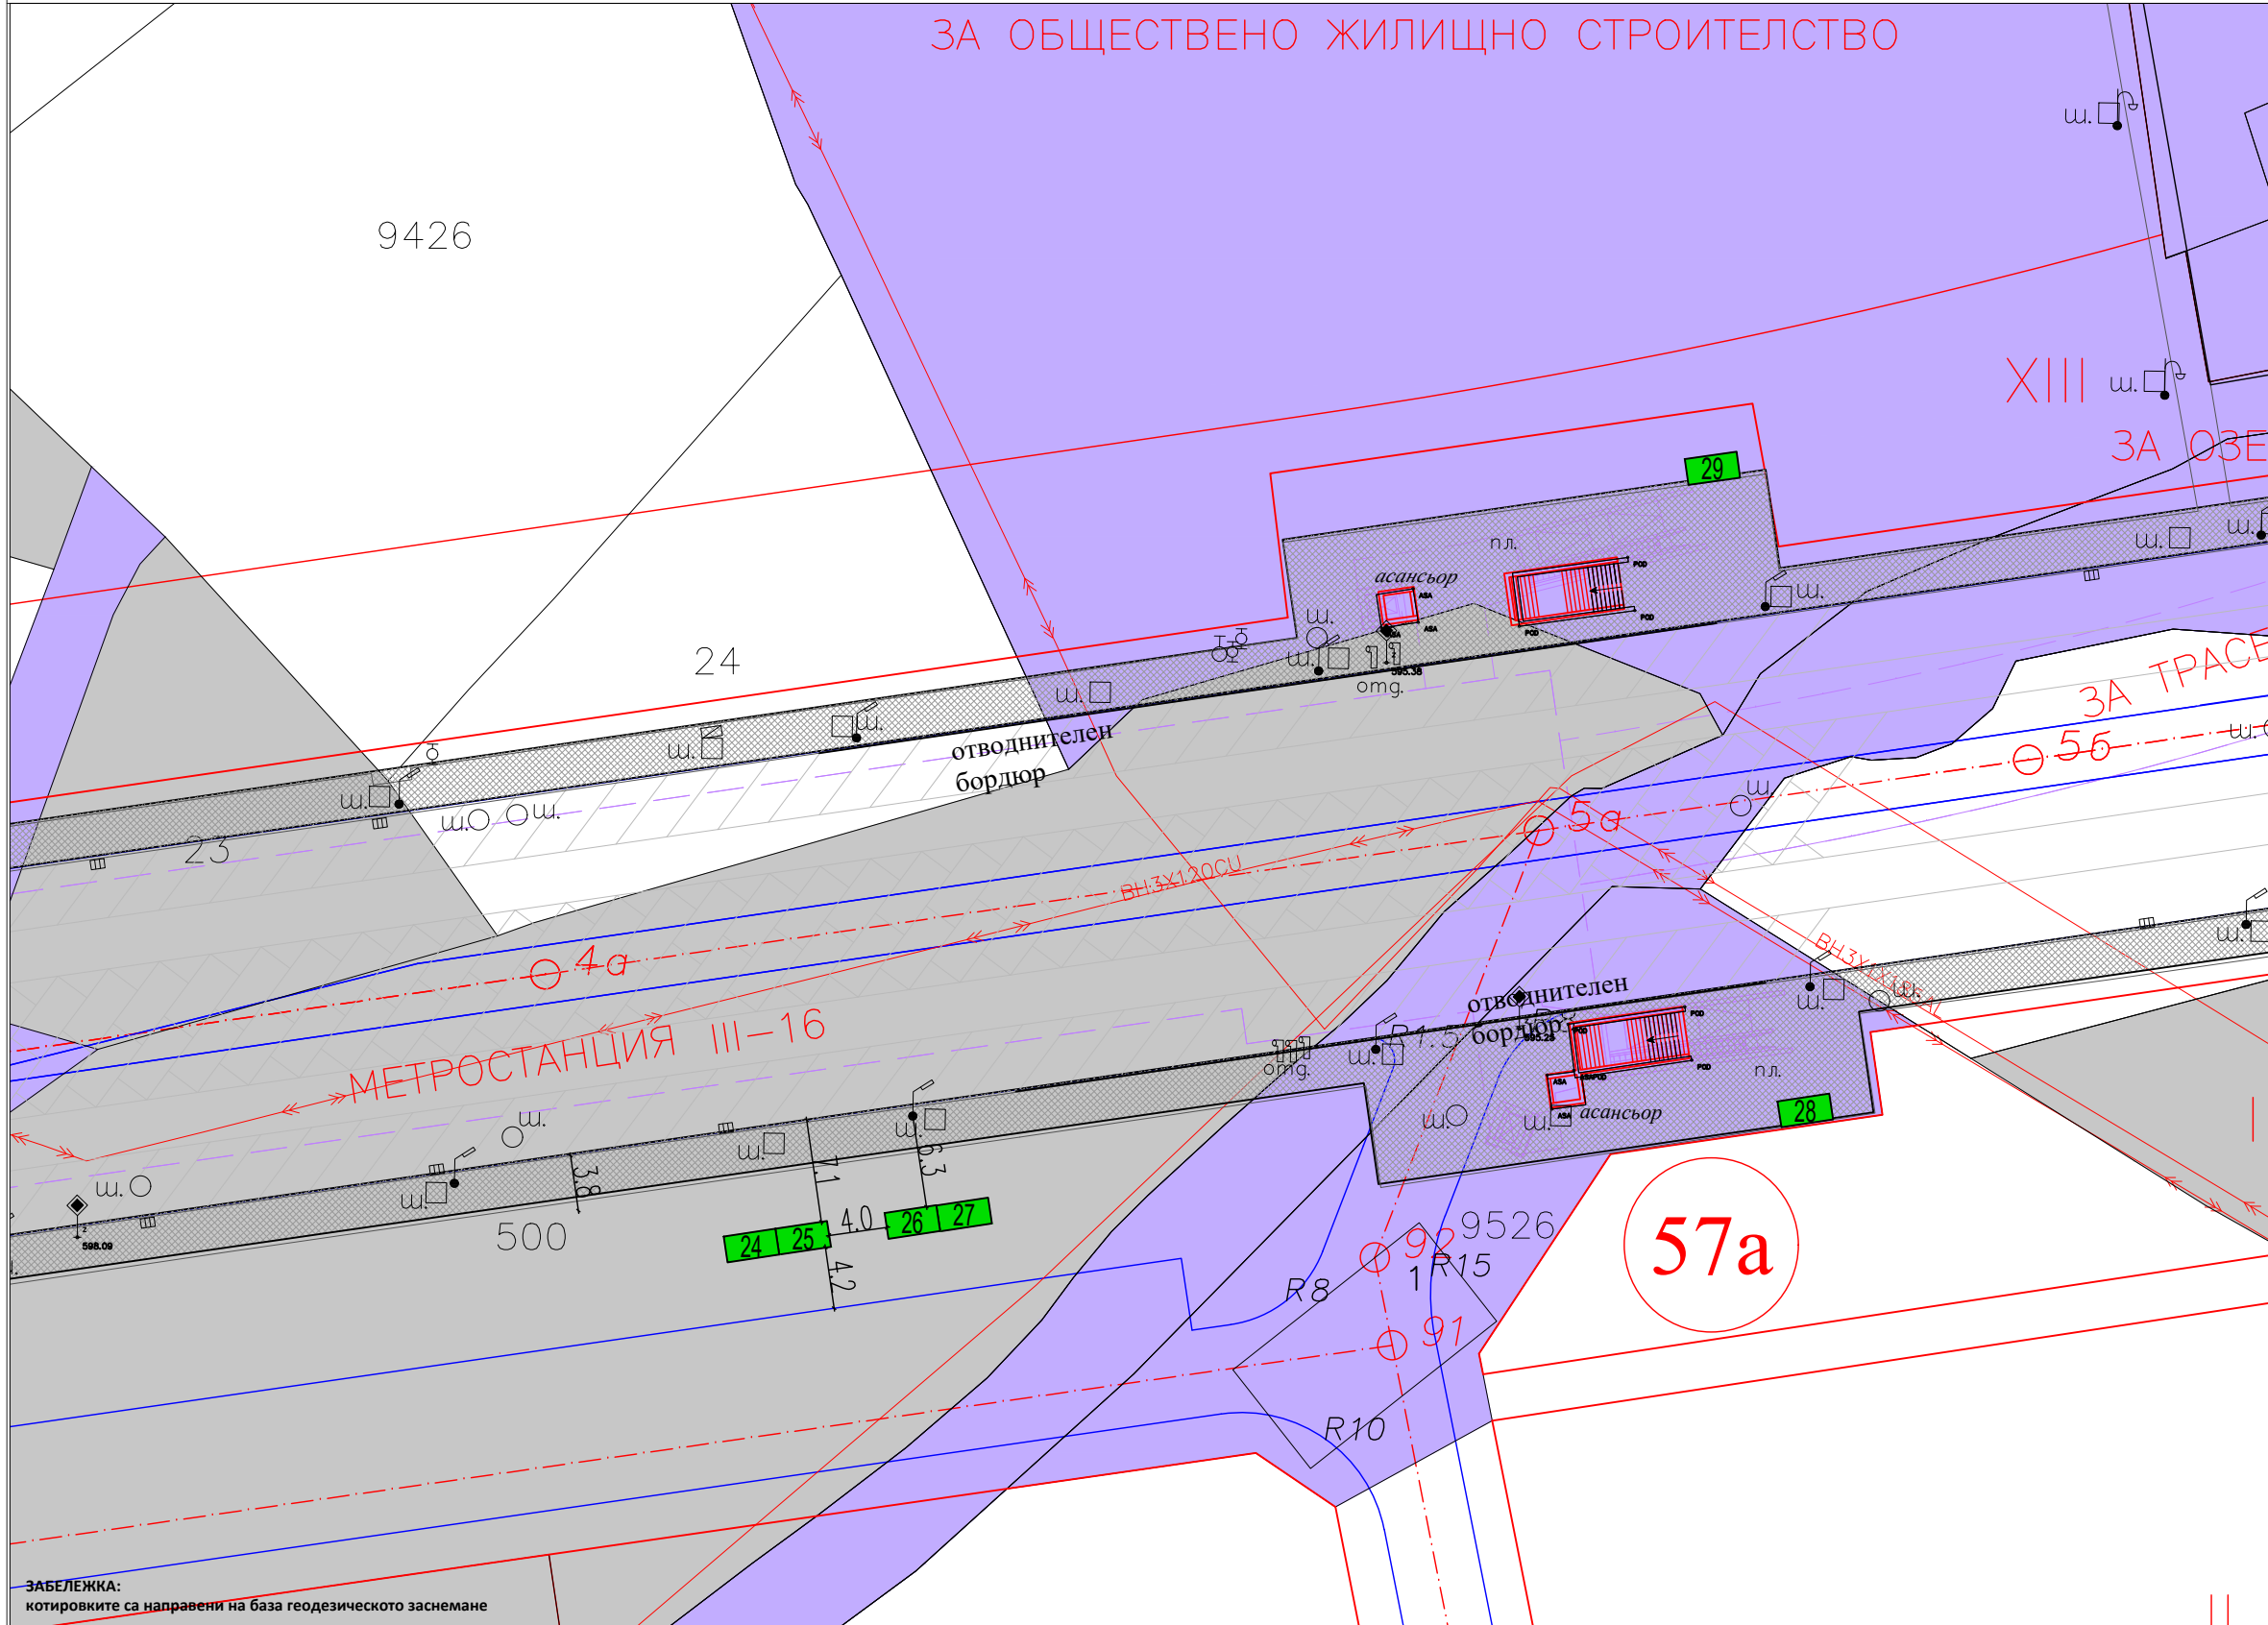

ЗАБЕЛЕЖКА:
котировките са направени на база геодезическото заснемане

ЛЕГЕНДА:

- ОБЩИНСКИ ЧАСТНИ ИМОТИ
- ОБЩИНСКИ ПУБЛИЧНИ ИМОТИ

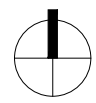

ОБЕКТ

Схема за поставяне на преместваеми обекти - павилиони на територията на район ОВЧА КУПЕЛ, гр. София

ОБЕКТ №

№ РОК-12-24/25/26/27/28/29

Метростанция III-16

ВЪЗЛОЖИТЕЛ

СТОЛИЧНА ОБЩИНА



ПЕЧАТИ

ОДОБРЯВАМ:

гл. арх. на Столична община

/арх. З. Здравков/

СЪГЛАСУВАМ:

кмет на район ОВЧА КУПЕЛ

/гл. ас. д-р. А. Стефанов/

ЧЕРТЕЖ

№ ЧЕРТЕЖ

Подробна схема РОК-12

15/38

ЧАСТ

ФАЗА

АРХИТЕКТУРА

окончателен проект

МАЩАБ

ДАТА

1:500

09. 2021г.

ПРОЕКТАНТ

ПОДПИС

арх. Георги Митрев

арх. Елвира Конишева

№ по ред в схемата	Вид на преместваемия обект	Функция на преместваемия обект	Покрита площ	Открита площ	GPS координати
12-24	павилион	плодове и зеленчуци	6.48кв.м. 1.8м/3.6м	-	X:193365.3571 Y:4732489.6258
12-25	павилион	цветя	6.48кв.м. 1.8м/3.6м	-	X:193369.0002 Y:4732490.0913
12-26	павилион	ядки	6.48кв.м. 1.8м/3.6м	-	X:193376.4780 Y:4732491.0770
12-27	павилион	закуски	6.48кв.м. 1.8м/3.6м	-	X:193380.0663 Y:4732491.5973

№ по ред в схемата	Вид на преместваемия обект	Функция на преместваемия обект	Покрита площ	Открита площ	GPS координати
12-28	павилион	вестници, списания, пакетирани стоки	3.24кв.м. 1.8м/1.8м	-	X:193438.4062 Y:4732498.1479
12-29	павилион	вестници, списания, пакетирани стоки	6.48кв.м. 1.8м/3.6м	-	X:193432.8484 Y:4732542.5219

ИЗГОТВИЛ

"АГОРА 66" ООД | гр. София | р-н Възраждане, ул. ОДРИН №77 | ет 6. | Т.: + 359 886666605