


ВРЕМЕННА ОРГАНИЗАЦИЯ И БЕЗОПАСНОСТ НА ДВИЖЕНИЕТО НА УЛ. "БОЙЧО БОЙЧЕВ" (СОФИЙСКИ ОКОЛОВЪРСТЕН ПЪТ) В РАЙОНА НА МС18 - I-ВИ ЕТАП

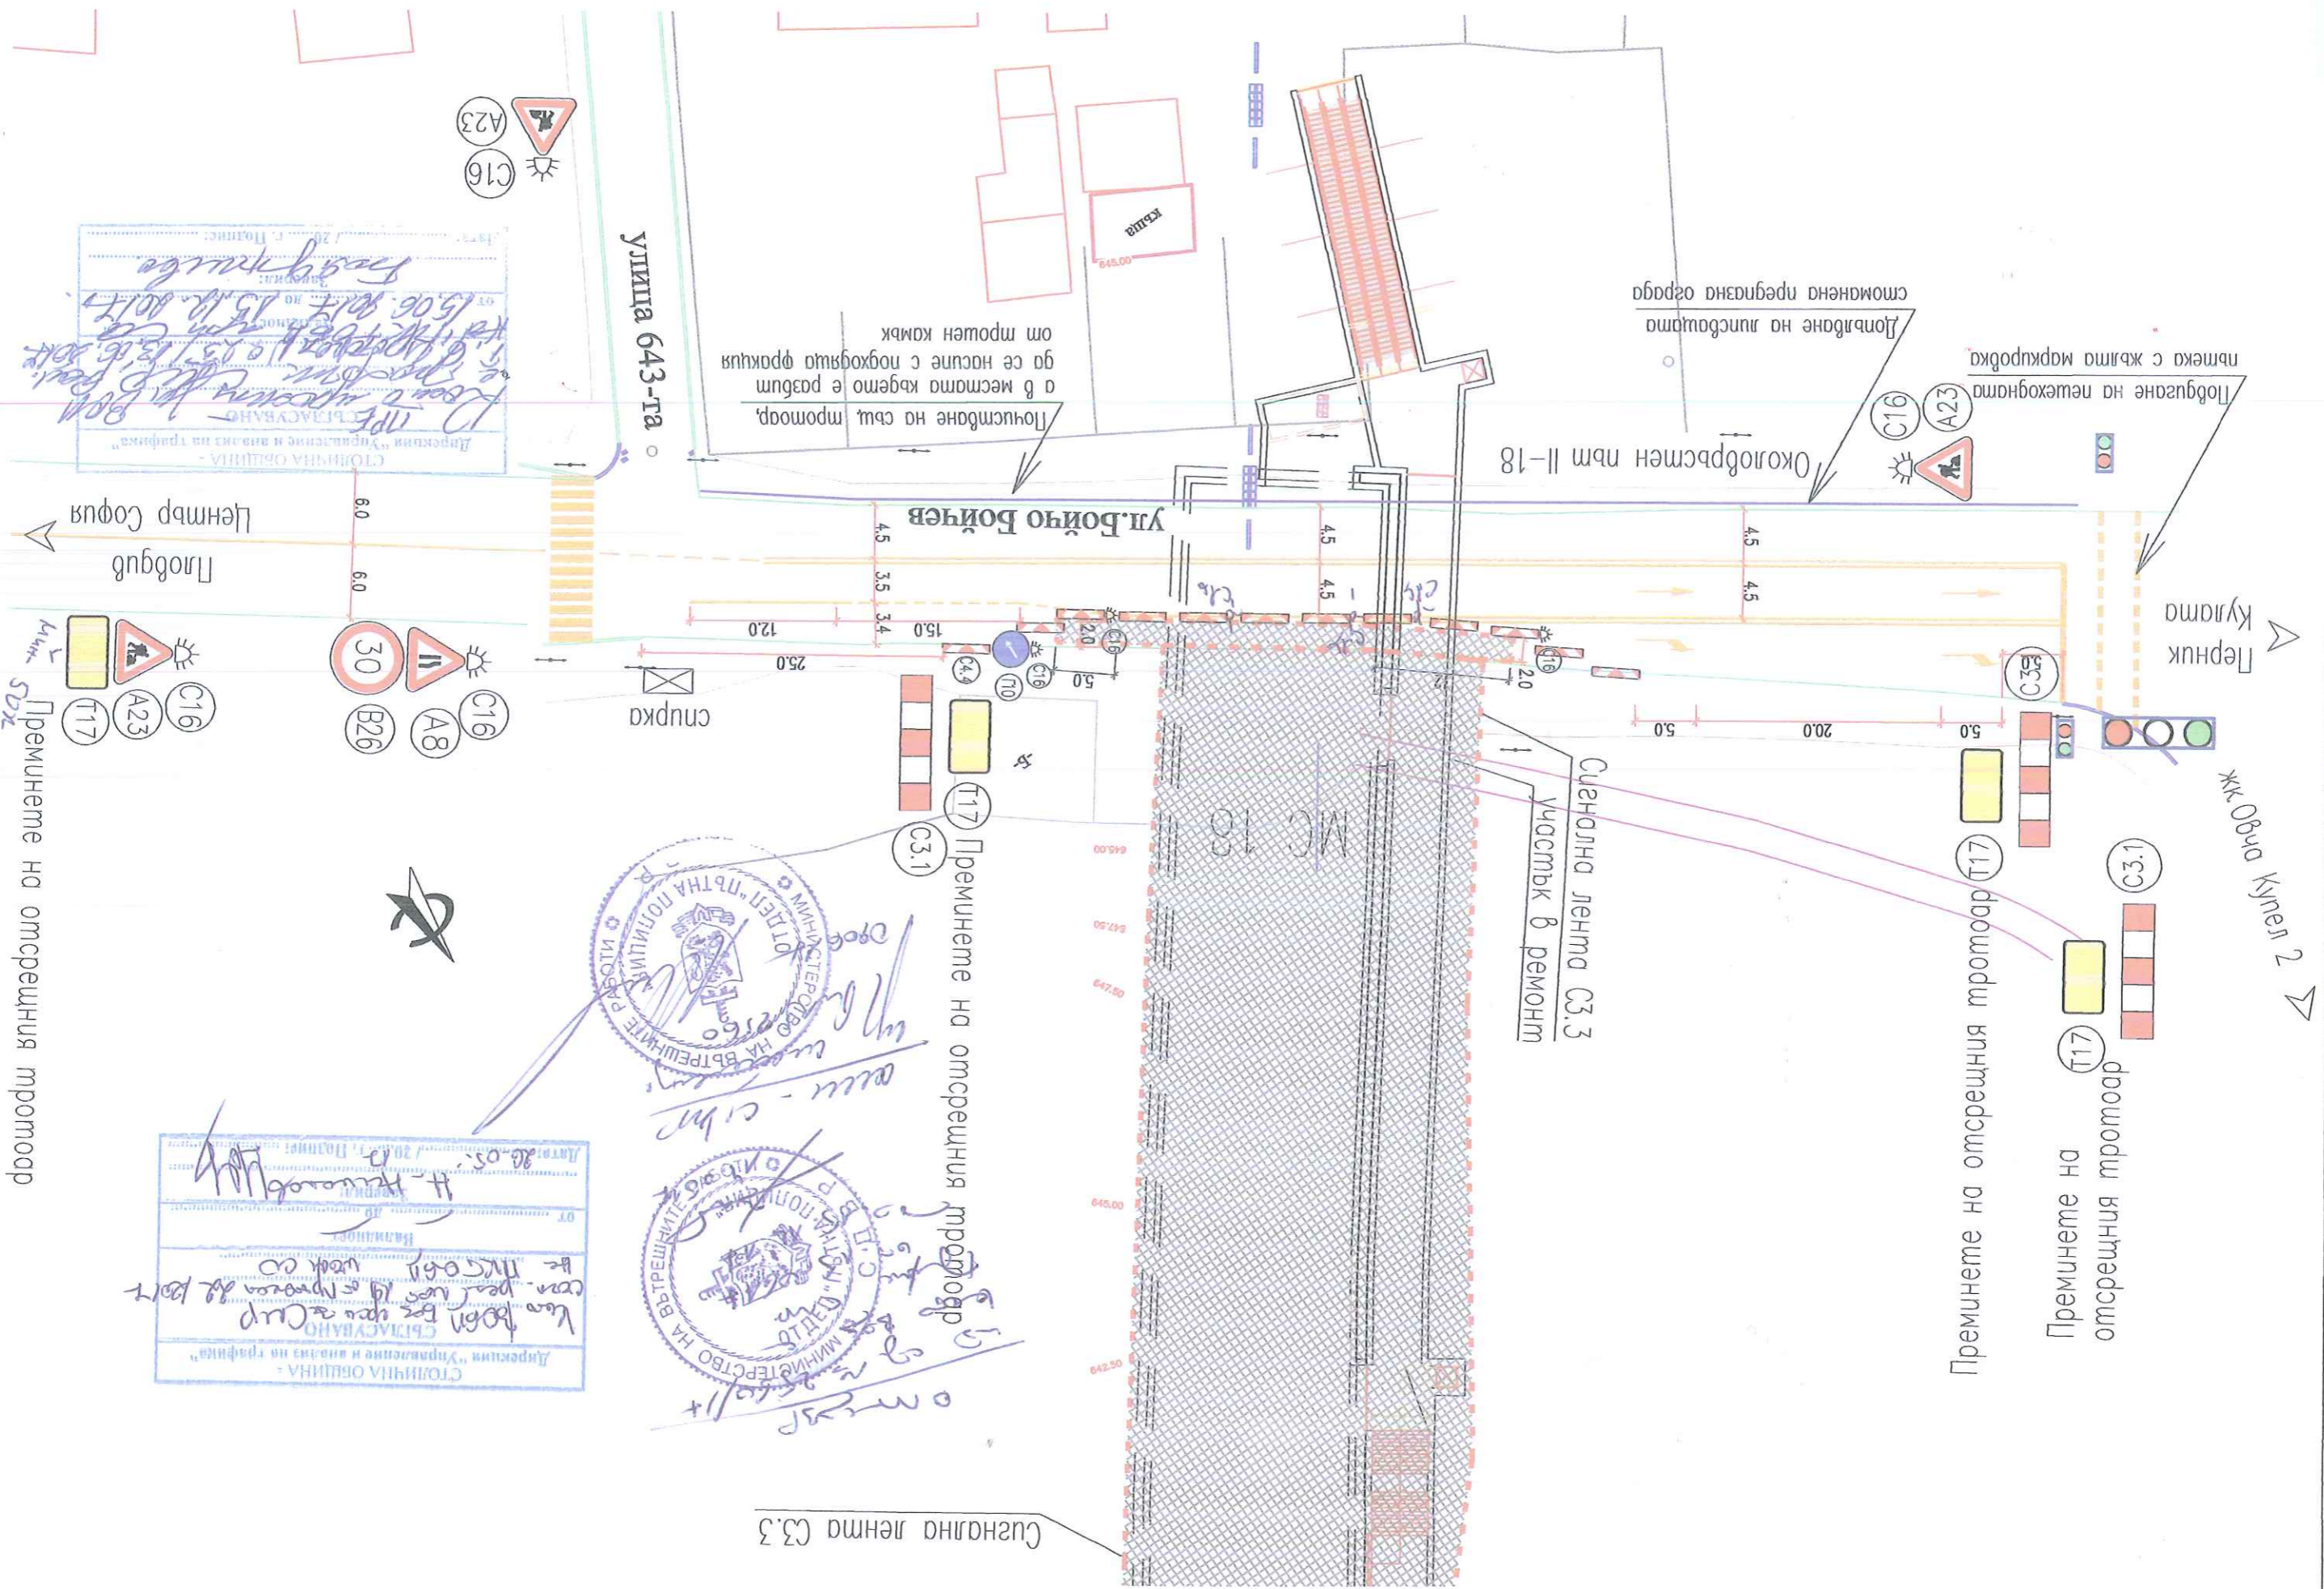

Сигнална лента С3.3

Сигнална лента С3.3
Участък в ремонт

Почистване на същ. тротоар,
в местата където е разбит
го се настиле с подходяща фракция
от трошен камък

Добуване на липсващата
сигнална предпазна ограда

Побуване на пешеходната
пътека с жълта маркировка

Перник
Кюлата

ЖК Овча Купел 2

ул. 643-та

ул. Бойчо Бойчев

Площад
Център София

Преминете на отсрещния тротоар
SDX

СПИТАСОВАНО
Дирекция "Управление и анализ на трафика"
Кан. без ценз. и Сир
сод. ред. ир. и тротоар 22 път
и-т. ир. код. со
Валиност
И-т. ир. ир.
Датум: 28.05.17

ОПРЕДЕЛЕНИЕ
НА ВЪТРЕШНИТЕ РАБОТИ
НА ПЪТНА ПОЛИЦИЯ
№ 2560
И-т. ир. ир.
И-т. ир. ир.

ОПРЕДЕЛЕНИЕ
НА ВЪТРЕШНИТЕ РАБОТИ
НА ПЪТНА ПОЛИЦИЯ
№ 2560
И-т. ир. ир.
И-т. ир. ир.

СПИТАСОВАНО
Дирекция "Управление и анализ на трафика"
Кан. без ценз. и Сир
сод. ред. ир. и тротоар 22 път
и-т. ир. код. со
Валиност
И-т. ир. ир.
Датум: 15.06.2017

A23
C16

C16
A8
B26
30

C3.1
T17

C16
A23

C16
A23
T17