


**ИЗВАДКА**

от действащия план за регулация на м. "в.з.Горна баня", одобрен с Решение № 112 по протокол 32/2001г. на СОС и Решение № 25 по протокол 36/15.04.2002г. на СОС за ЯФГ; ИПРЗ, одобрено със заповед № АБ-23/09.06.2011г. на главния архитект на район "Овча купел".  
ИПР, одобрено със заповед № РОК23-РА50-48/02.06.2023г на главния архитект на СО - район "Овча купел".

ПИ с идентификатор 68134.4329.1584, 68134.4329.1585, 68134.4329.994 по кадастрална карта, одобрена със Заповед № РД-18-74/20.10.2009г. на изпълнителния директор на АГКК

М 1:1000

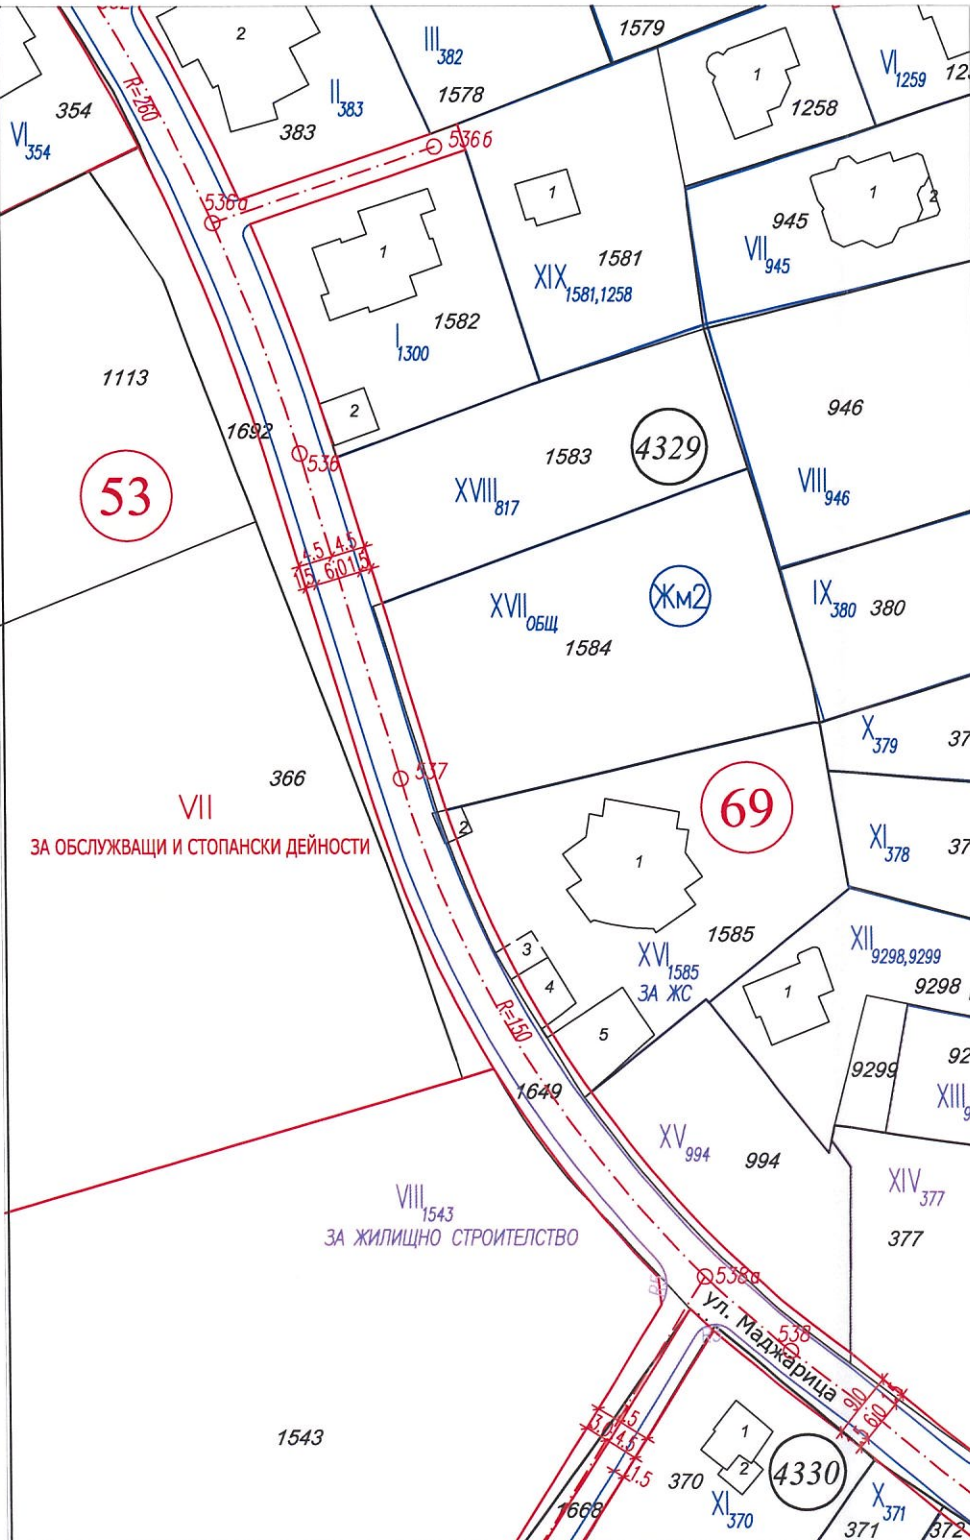

Чертеж : ИПУР ИПР


**ПРОЕКТ ЗА ПУП**

**ИЗМЕНЕНИЕ НА ПЛАН ЗА УЛИЧНА РЕГУЛАЦИЯ**

от о.т.536а до о.т.538а по ул. "Маджарица" за изместване на уличната регулация по съществуващо на местоположение, създава се нова улица от о.т.536а - о.т.536б(нова) - о.т.537а(нова) до о.т.538а, като това води до

**ИЗМЕНЕНИЕ НА ПЛАН ЗА РЕГУЛАЦИЯ** на УПИ XV-994, УПИ XVI-1585 "за ЖС", XVII-общ. от кв.69 и УПИ VII-"обслужващи и стопански дейности" от кв.53 за създаване на нови УПИ XV-994 "за ЖС", УПИ XVI-1585 "за ЖС", XVII-1584 "за ЖС" от кв.69 за ПИ с идент. 68134.4329.994, 68134.4329.1585, 68134.4329.1584, с което се засяга общата граница със съседен УПИ IX-380 от кв.69 и УПИ VII-"обслужващи и стопански дейности" от кв.53 м."в.з. Горна баня", район "Овча купел" на СО;

М 1:1000

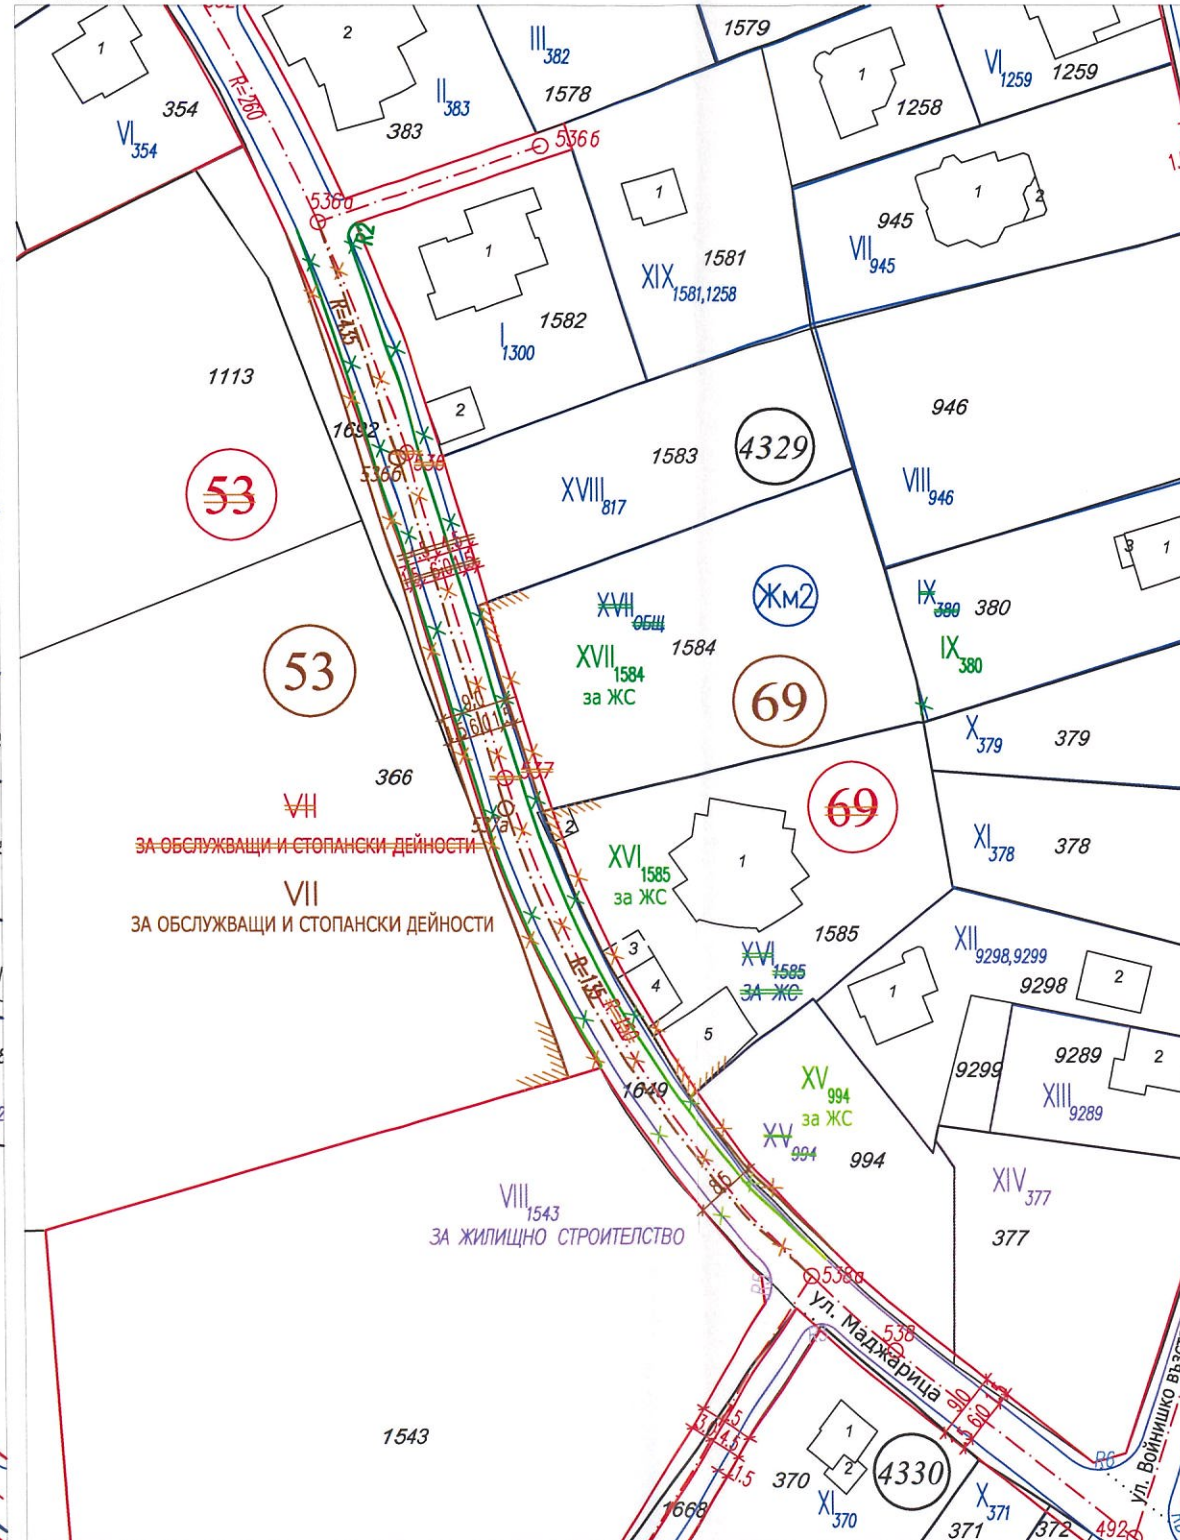

1 Обект: Проект за ПУП  
ИПУР на ул. "Маджарица" в участъка от о.т.536а до о.т.538а, ИПР на УПИ XVI-1585 "за ЖС", УПИ XV-994, XVII-общ. за ПИ с идент. 68134.4329.1584, 68134.4329.1585, 68134.4329.994 и УПИ VII-"обслужващи и стопански дейности" от кв.53 м."в.з. Горна Баня", СО - район "Овча купел"

Ревизия

Фаза: Размер: А3 Мащаб: 1 : 1000  
Коорд. система БГС 2005, Височинна система Балтийска

2 Проектант: mail: Телефон:

КАМАРА НА ИНЖЕНЕРИТЕ В ИНВЕСТИЦИОННОТО ПРОЕКТИРАНЕ  
ПЪЛНА ПРОЕКТАНТСКА ПРАВООТНОСНОСТ  
Регистрационен № 1894  
инж. ЛИЛИЯ КИРИЛОВА ПЕТРОВА  
Подпис: [Signature]

3 Съгласували:	Подпис:
Дата: 08.2024	Чертеж №: ИПУР, ИПР
4 Ревизия	Основание
01	
02	
03	

5 Одобряващи и съгласуващи органи:

6 Инвентарен номер/QR код