


ПУП - ИЗМЕНЕНИЕ НА ПЛАН ЗА РЕГУЛАЦИЯ

за УПИ VII-1366,1367 в кв. 54Б по плана на гр. София, "в.з. Горна Баня", ЕКАТТЕ 68134,

район "Овча Купел", гр. София

М 1:1000

СО - РАЙОН „ОВЧА КУПЕЛ“	
ОДОБРЕН	
със заповед №:	<i>POK 16-PAO-45</i>
от	<i>11.10.2016</i> г.
свирил:	<i>13/10</i> 200 г.

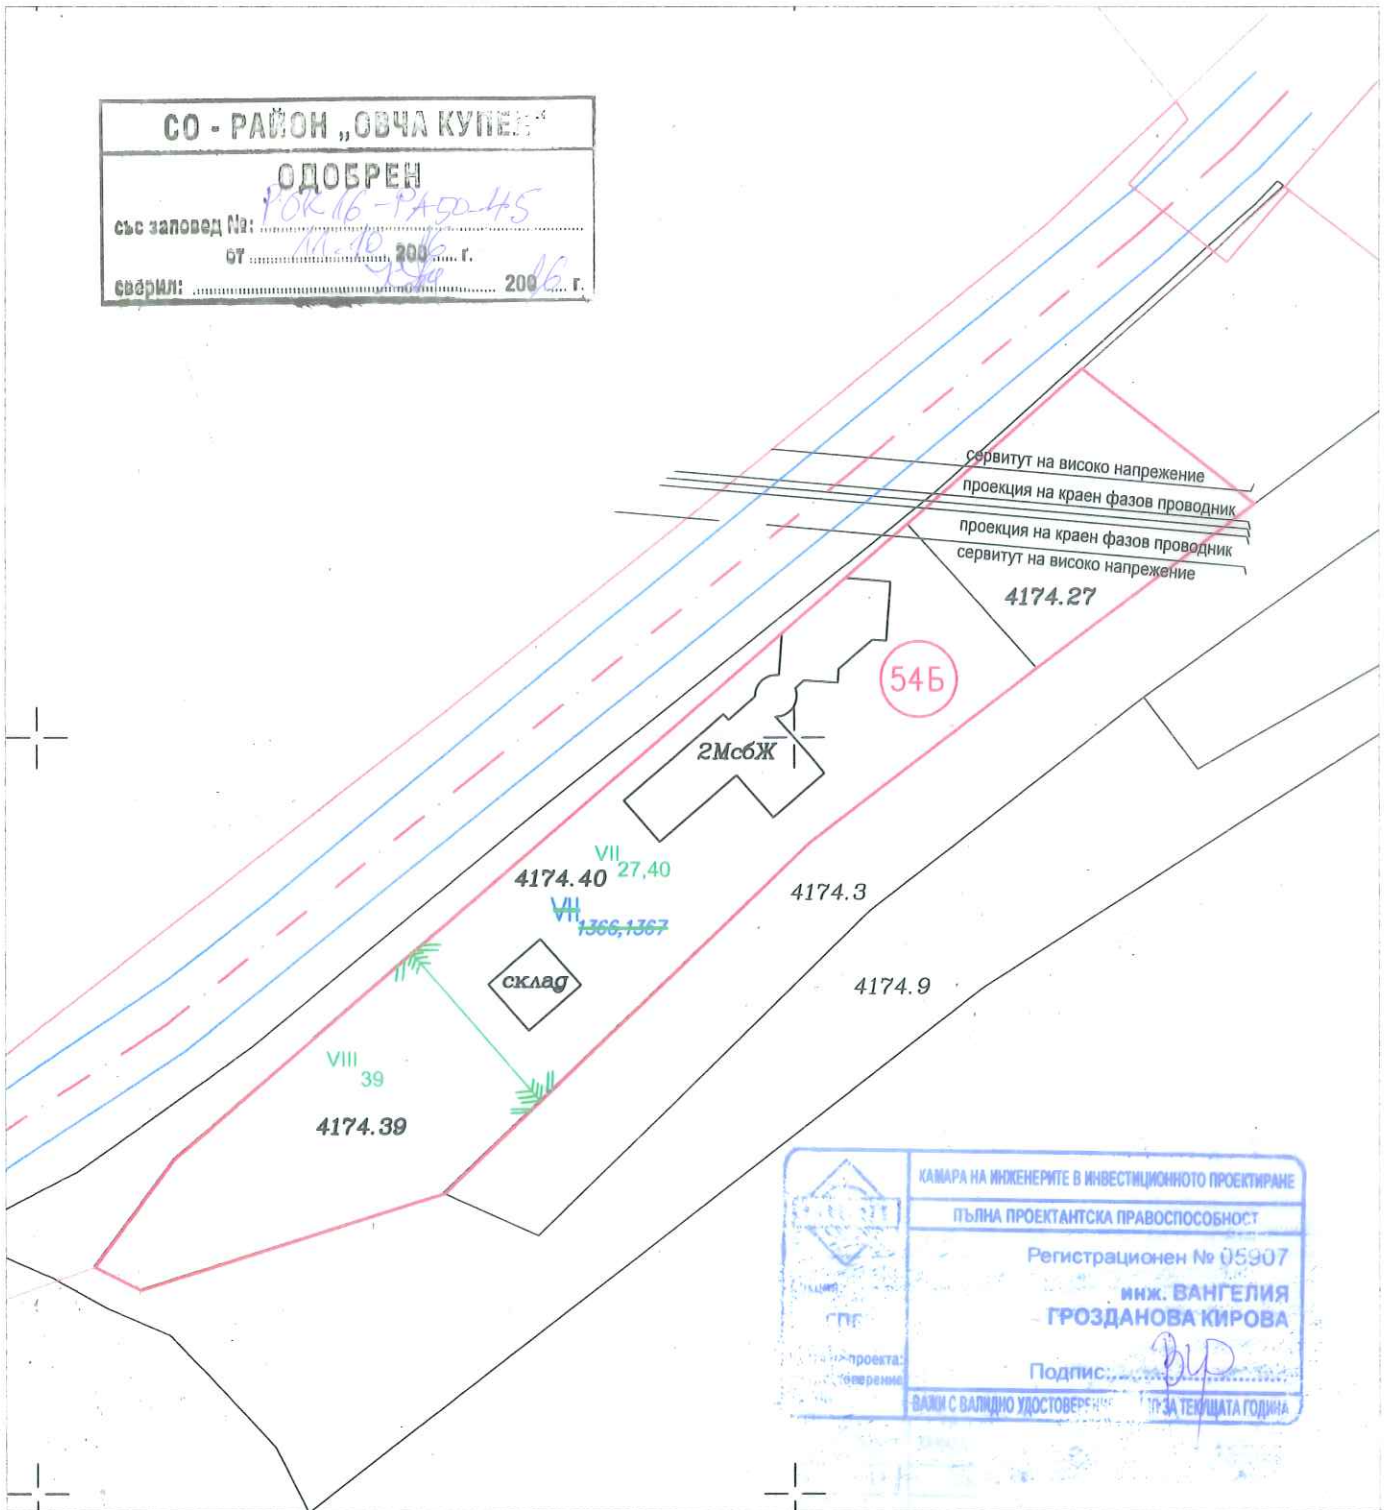

	КАМАРА НА ИНЖЕНЕРИТЕ В ИНВЕСТИЦИОННОТО ПРОЕКТИРАНЕ
	ПЪЛНА ПРОЕКТАНТСКА ПРАВОСПОСОБНОСТ
	Регистрационен № 05907
	ИНЖ. ВАНГЕЛИЯ ГРОЗДАНОВА КИРОВА
Проект:	Подпис: <i>[Signature]</i>
Дата:	ВАЛИДНО УДОСТОВЕРЕНИЕ ЗА ТЕКУЩАТА ГОДИНА

СО - РАЙОН "ОВЧА КУПЕЛ"	
ОДОБРЯВАМ:	
	<i>[Signature]</i>
	/Арх. Ем. Андреева
София,	<i>11.10.2016</i> г.

Управител: инж. Вангелия Кирова	
ОБЕКТ:	ПУП - Изменение на план за регулация за УПИ VII-1366,1367 в кв. 54Б по плана на гр. София, район "Овча купел", "в.з. Горна Баня"
ЧЕРТЕЖ:	ПУП - ИЗМЕНЕНИЕ ПЛАН ЗА РЕГУЛАЦИЯ М 1:1000
ПРОЕКТАНТ:	инж. В. Кирова
ВЪЗЛОЖИТЕЛ:	Надежда Николова, Иван Бешовишки
2016 г. гр. София	