

СО - РАЙОН „ОВЧА КУПЕЛ“
ОДОБРЕН
 със заповед №: РДК 16-1450-19
 от 12.08.2009 г.
 сверил: 2009

ПУП - ИЗМЕНЕНИЕ НА ПЛАН ЗА РЕГУЛАЦИЯ И ЗАСТРОЯВАНЕ
 НА УПИ XVII-13


по действащ регулационен план на кв.30, кв.Горна баня, район Овча купел
 за ПИ 68134.4327.8719 и 68134.4327.8720

по КККР, одобрена със заповед РД-18-74/20.10.2009 на изп.директор на АГКК

М 1:1000

СО - РАЙОН "ОВЧА КУПЕЛ"
 ОДОБРЯВАМ: [Signature]
 /Арх. Ем. Андреева/
 София, 12.08.2009 г.

номер на квартал	номер на УПИ	устройствена зона	поземленият служителен предназначение	етажност /височина в м/			градоустройствени параметри			начин на застрояване		
				зедължителна	максимална	възможна "от-до"	плътност на застрояването	кинт	минимална озеленена площ	свободно-е	свързано във среднимота	свързано с
30	XVII	Хм2		10			30%	1	60%	●		
30	XVIII	Хм2		10			30%	1	60%	●		

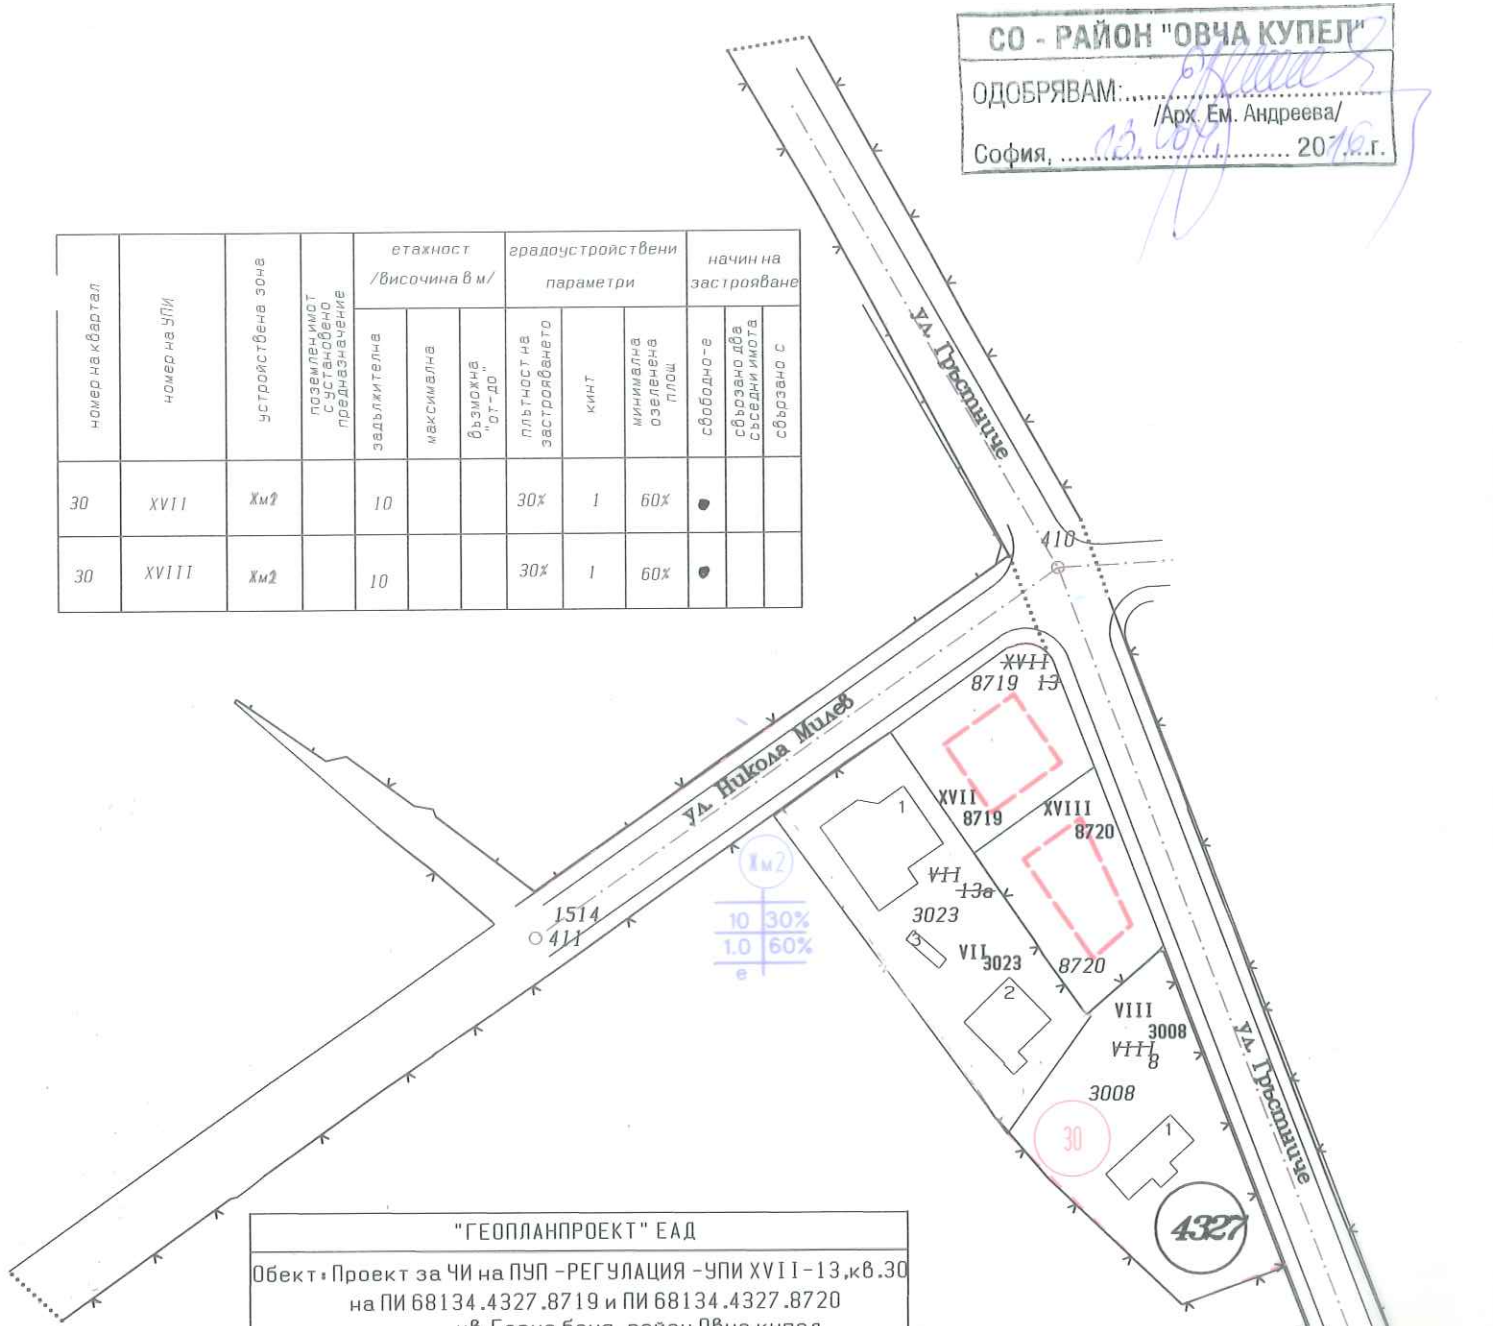

"ГЕОПЛАНПРОЕКТ" ЕАД		
Обект: Проект за ЧИ на ПУП - РЕГУЛАЦИЯ - УПИ XVII-13, кв.30 на ПИ 68134.4327.8719 и ПИ 68134.4327.8720 кв.Горна баня, район Овча купел		
Чертеж: ПУП-План за рег. и застрояване	М 1:1000	февруари 2016
проектанти	арх.Св.Александров инж.М.Тончева	
Изп.директор	Ст.Стоянов	



ПЪЛНА ПРОЕКТАНТСКА ПРАВОСПОСОБНОСТ
 арх. СВЕТОСЛАВ
 АЛЕКСАНДРОВ АЛЕКСАНДРОВ
 Пер. №: 03532
 02.16
 подпис: [Signature]