


Височинна система: Балтийска  
Координатна система: Софийска

**СО-РАЙОН „ОВЧА КУПЕЛ“**

ОДОБРЯВАМ:  / Арх. Хр. Георгиев /  
София, 03.07.2021 г.

**СО - РАЙОН „ОВЧА КУПЕЛ“**  
ОДОБРЕН  
Заповед №: **РСК-1-1450-58**  
от 03.07.2021 г.  
свирил: 200 г.

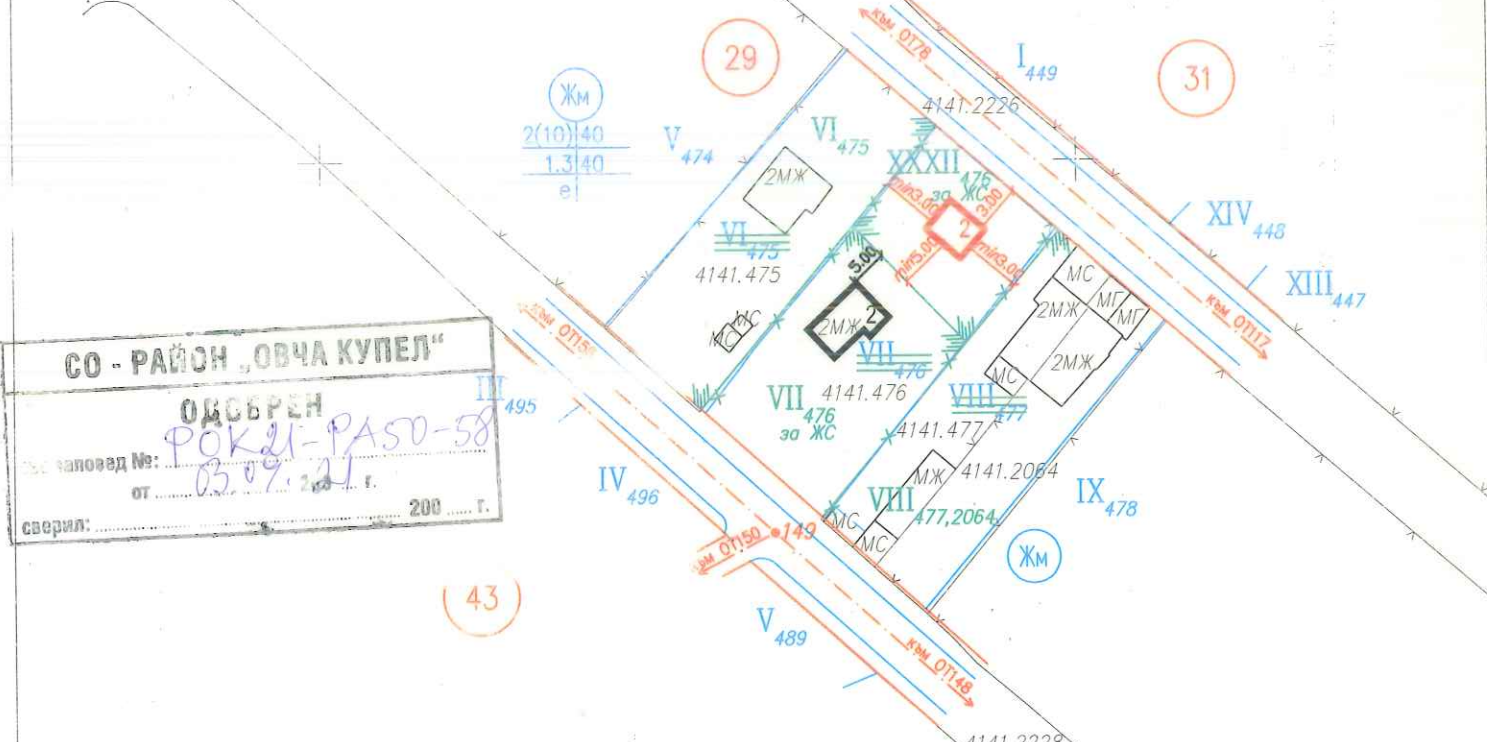

Номер на квартала	Номер на УПИ	Етажност / височина в м/			Градоустройствени параметри			Начин на застрояване		
		заг. жилищна	общинна	вс. друга	плътност на застрояване %	Коеф. е	макс. сзед площ %	Свободно - е	Свързано в два имота - д	Свободно - с
29	VII 476 за ЖС	-	10	-	40	1,3	40	0	-	-
29	XXXII 476 за ЖС	-	10	-	40	1,3	40	0	-	-

ПЪРНИ ОБЕКТИ НА ГРАДОУСТРОЙСТВОТО  
АРХ. ШАПКАРЕВА П. ШАПКАРЕВА  
Per № 1000  
Дата: 2021 г. подпис: 

**ЗАБЕЛЕЖКА:**

- КККР одобрена със заповед РД-18-13/29.03.2010 г. на ИЗПЪЛНИТЕЛЕН ДИРЕКТОР НА АГКК и Заповед за изменение на КККР № 18-7431-17.07.2019/17.07.2019 г. на НАЧАЛНИК НА СГКК - СОФИЯ.
- Данните от кадастралната карта са получени от инф. система на АГКК чрез интернет достъп - справка №828195 от 19.06.2020 г.
- ПР на м. "Суходол" е одобрен със Заповед 106/07.08.1989г.

**"ГЕО 2000" ООД**

**ПУП- ИЗМЕНЕНИЕ НА ПЛАН ЗА ЗАСТРОЯВАНЕ**

УПИ VII-476, кв.29, м. Суходол,  
Образуване на нови УПИ VII-476 ЗА ЖС,  
УПИ XXXII-476 ЗА ЖС, УПИ VI-475 и УПИ VIII-477,2064

Проектант	инж. Н. Георгиев
Проектант	арх. З. Шапкарева

ул. "Бигла" 24  
тел.: 028167676  
факс.: 028167671  
e-mail: ngeo@geo.bg  
София, 04.2021г.