

ПЛАН СХЕМА част: КАНАЛИЗАЦИЯ
М 1:500




ОП „СОФИЯ - ПРОЕКТ“

София 1309, ж.к. Зона Б-19, ул. „Димитър Петков“, бл. 15-Б, вх. Б, ет. 3,
тел.: 02 929 81 51, факс: 02 929 41 51, e-поща: sofiaeproekt@gmail.com

ВЪЗЛОЖИТЕЛ:	СТОЛИЧНА ОБЩИНА
ОБЕКТ:	ИПР на ул. "Траян Танев" в участъка от о.м.10 до о.м.35 ул. "Дъб" от о.м. 31 до о.м.33, улици от о.м.34 до о.м.88 и от о.м.88 до о.м.89 и прилежащи УПИ I- "за черква" в кв.22, УПИ I- "за културен дом и клубове" в кв.24а, УПИ VII-387, VIII-388, IX-390,391, X-392 и XI-388а в кв.33, УПИ XXVII-389 и XXVI-346 в кв.34, м. "кв.Суходол", р-н "Обча купел"
ЧАСТ:	КАНАЛИЗАЦИЯ
ЧЕРТЕЖ:	ПЛАН СХЕМА КАНАЛИЗАЦИЯ

ИМЕ НА ФАЙЛ: 21112_ST_PLAN_SHEMA_SUNOODL.DWG			
ДЪЛЖНОСТ	ИМЕ И ФАМИЛИЯ	ПОДПИС	КОД:
ПРОЕКТАНТ:	ИНЖ. Б. ГЕОРГИЕВА		21112
ПРОЕКТАНТ:	ИНЖ. Б. ГЕОРГИЕВА		ФАЗА: ИПР-ПЛАН СХЕМА
ПРОЕКТАНТ:	ИНЖ. Б. ГЕОРГИЕВА		МАЩАБ: 1:500
Р-Л СЕКТОР:	ИНЖ. ЕВГ. ГЕОРГИЕВА		ЧЕРТЕЖ No: 1 ОТ ОБЩО 4
Р-Л АТЕЛИЕ:	ИНЖ. Т. ГРУЕВА		ЛИСТ No: 1 ОТ ОБЩО 1
ПЛАВЕН ИНЖЕНЕР:	ИНЖ. Г. ЙОРДАНОВА		РЕДАКЦИЯ: 0
И.Д. ДИРЕКТОР:	ИНЖ. Р. НАУМОВА		ДАТА: М. 06, 2021 Г.

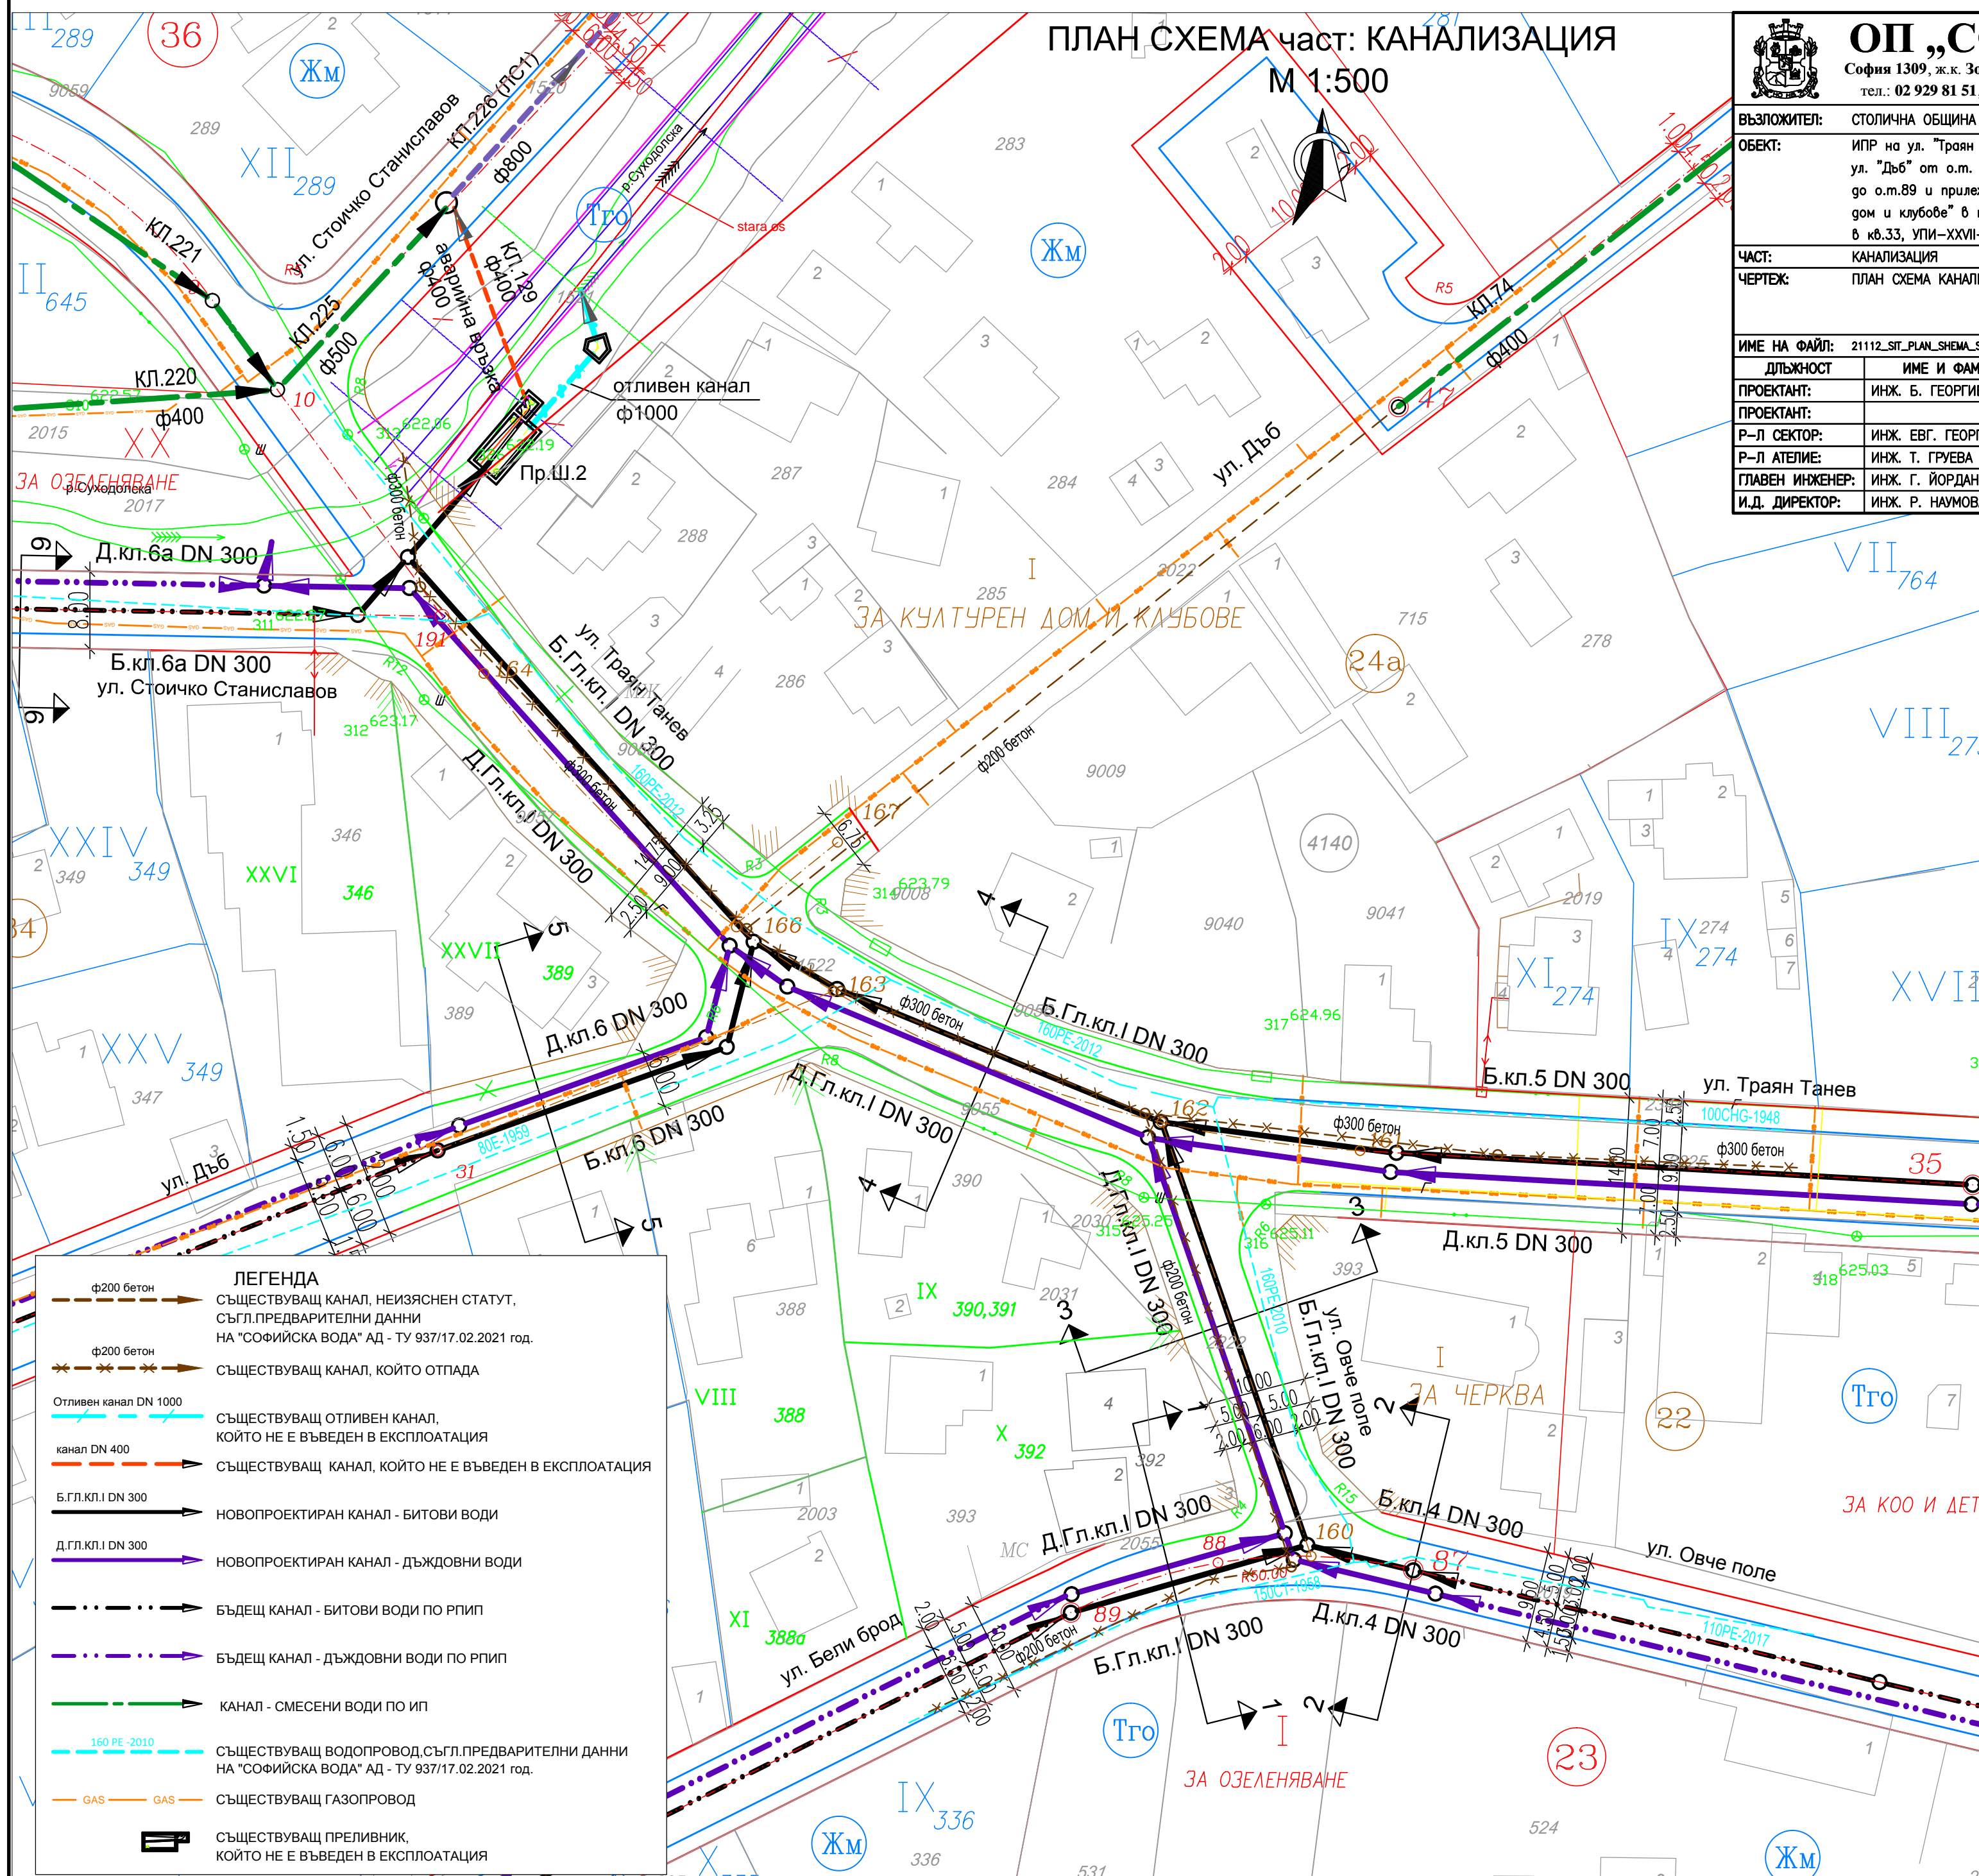

1 | Обект:
ИПР на ул. "Траян Танева" в у-к от о.т.10 до о.т.35, ул. "Дъб" от о.т.31 до о.т.33, улици от о.т.34 до о.т.88 и о.т.87 до о.т.89 и прилежащи УПИ I- "за черква" в кв.22, УПИ I- "за културен дом и клубове" в кв.24а, УПИ VII-387, VIII-388, IX-390,391, X-392 и XI-388а в кв.33, УПИ XXVII-389 и XXVI-346 в кв.34, м. "кв. Суходол", район "Обча Купел", СО

ПЛАН - СХЕМА част: КАНАЛИЗАЦИЯ

Фаза: | ИПР | Мащаб: | 1:500 |

Коорд. система БГС 2005, Височинна система Балтийска

2 | Проектант:
ОП "СОФИЯ ПРОЕКТ"

Проектанти:
инж. Б. Георгиева | Подпис: _____

и.д.Директор:
инж. Р. Наумова | Подпис: _____

3 | Съгласували:
_____ | Подпис: _____

Дата: | 06.2021 г. | Чертеж №: | 01/04 |

4 Ревизия	Основа
01	
02	
03	

5 | Одобряващи и съгласуващи органи:

6 | Инвентарен номер/QR код

ЛЕГЕНДА

ф200 бетон	СЪЩЕСТВУВАЩ КАНАЛ, НЕИЗЯСНЕН СТАТУТ, СЪГЛ.ПРЕДВАРИТЕЛНИ ДАННИ НА "СОФИЙСКА ВОДА" АД - ТУ 937/17.02.2021 год.
ф200 бетон	СЪЩЕСТВУВАЩ КАНАЛ, КОЙТО ОТПАДА
Отливен канал DN 1000	СЪЩЕСТВУВАЩ ОТЛИВЕН КАНАЛ, КОЙТО НЕ Е ВЪВЕДЕН В ЕКСПЛОАТАЦИЯ
канал DN 400	СЪЩЕСТВУВАЩ КАНАЛ, КОЙТО НЕ Е ВЪВЕДЕН В ЕКСПЛОАТАЦИЯ
Б.Гл.кл. I DN 300	НОВОПРОЕКТИРАН КАНАЛ - БИТОВИ ВОДИ
Д.Гл.кл. I DN 300	НОВОПРОЕКТИРАН КАНАЛ - ДЪЖДОВНИ ВОДИ
— · — · — · —	БЪДЕЩ КАНАЛ - БИТОВИ ВОДИ ПО РПИП
— · — · — · —	БЪДЕЩ КАНАЛ - ДЪЖДОВНИ ВОДИ ПО РПИП
— · — · — · —	КАНАЛ - СМЕСЕНИ ВОДИ ПО ИП
160 PE-2010	СЪЩЕСТВУВАЩ ВОДОПРОВОД, СЪГЛ.ПРЕДВАРИТЕЛНИ ДАННИ НА "СОФИЙСКА ВОДА" АД - ТУ 937/17.02.2021 год.
GAS	СЪЩЕСТВУВАЩ ГАЗОПРОВОД
□	СЪЩЕСТВУВАЩ ПРЕЛИВНИК, КОЙТО НЕ Е ВЪВЕДЕН В ЕКСПЛОАТАЦИЯ