


ПЛАН-СХЕМА ПО ЧЛ.108 ОТ ЗУТ ПО ЧАСТ ЕЛ. МРЕЖИ - ПОДЗЕМНИ КЪМ ПУП - ИПР ЗА УПИ IV - "ЗА АДМИНИСТРАТИВНИ И ОБСЛУЖВАЩИ ФУНКЦИИ" И УПИ XIII "ЗА НАУЧНО-ИЗСЛЕДОВАТЕЛСКА И ПРОИЗВОДСТВЕНА ДЕЙНОСТ И ОФИСИ" В КВ.231А, ПУП-ИПУР ЗА УЛИЦА С О.Т37 I О.Т 54 И ПУП - ИПЗ ЗА НОВ УПИ IV - "ЗА ЖС,ОО,ОФИСИ, ПГ И ТП", КВ.231А, М"ЦАР БОРИС III - II ЧАСТ", РАЙОН "ОВЧА КУПЕЛ", СТОЛИЧНА ОБЩИНА

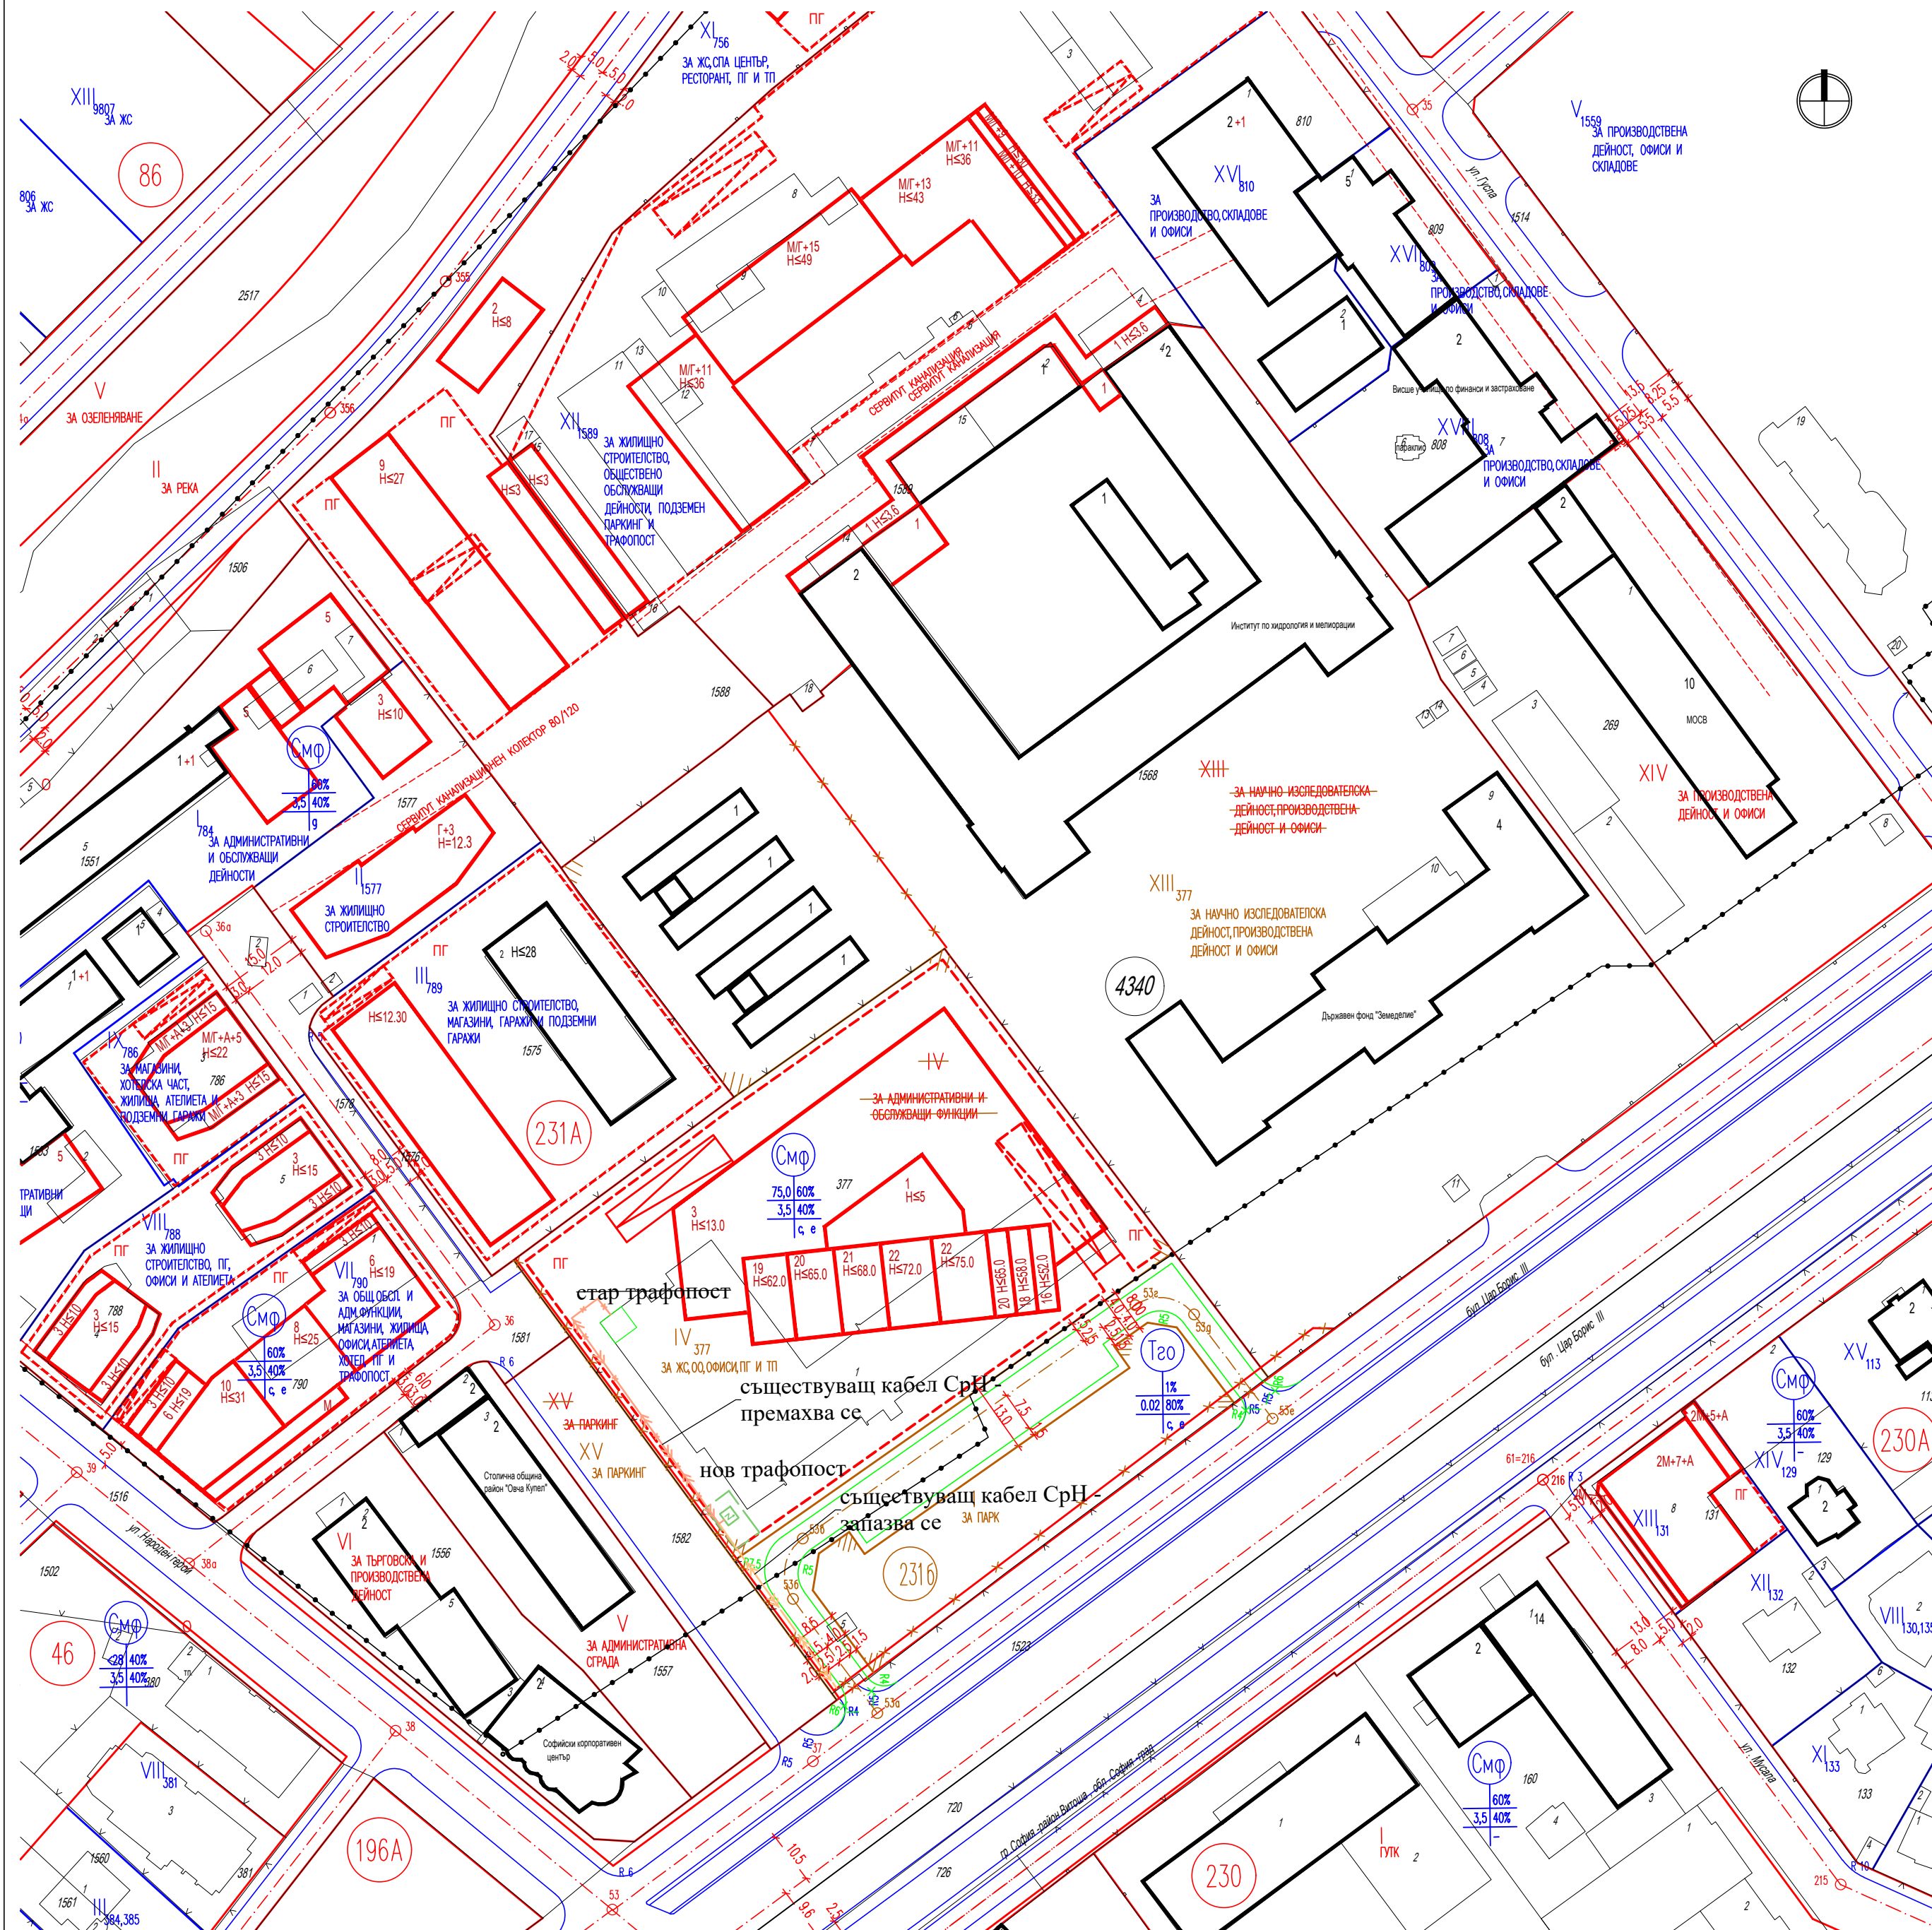

Кв. №	№ на УПИ	Устройствена зона	УПИ с установено предназначение	Височина в м			Градостроителни параметри			Начин на застрояване			Забелжка
				задължителна	максимална	възможна (от - до)	плътност на застрояване	К инт	минимална озеленена площ	свободно - е	свързано в два съседни имота - д	свързано - с	
231а	IV - 377	Смф	За ЖС,ОО,Офиси, ПГ и ТП	-	75	-	60	3,5	40	-	-	-	ПГ
231б	I	Тпо	За Парк	-	-	-	-	-	-	-	-	-	-

ЛЕГЕНДА

- Нов трафопост
- Съществуващ трафопост - премахва се
- Съществуващ кабел СрН - запазва се
- Съществуващ кабел СрН - премахва се

1 Обект:	
План-схема по чл.108 от ЗУТ по част Ел. мрежи - подземни към ПУП - ИПР за УПИ IV - "за административни и обслужващи функции" (68134.4340.377) и УПИ XIII "за научно - изследователска и производствена дейност и офиси" (68134.4340.1568) в кв.231а, ПУП-ИПУР за улица с о.т37 и о.т 54 и ПУП - ИПЗ за нов УПИ IV - "ЖС, ОО, Офиси, ПГ и ТП", кв.231а, м"Цар Борис III - II част", р-н "Овча Купел", Столична Община	
Фаза:	ПП
Машаб:	1:1000
Коорд. система БГС 2005, Височинна система Балтийска	
2 Проектант: инж. Валери Узунов	
Лого	mail:
	Телефон:
3 Съгласували:	
инж. Делчо Камарски	Подпис:
арх. Цветан Петров	
Дата:	02.2022
Чертеж №:	01/01
4 Ревизия	
01	Основание
02	
03	
5 Одобряващи и съгласуващи органи:	
6 Инвентарен номер/QR код	

Действащите ПУП - ПРЗ за територията е одобрен с Решение № 110 по протокол № 32/10.12.2001г. на СОС и Решение № 23 по протокол № 36/15.04.2002г. за ЯФГ на СОС; ЧЗРКП на м. "Бул. Цар Борис III" одобрен със Заповед № РД-09-50-715/22.11.1999г. на Главния архитект на гр. София, потвърдена с Решение 85 по протокол 56/06.08.2003г. Действащата кадастрална карта за територията е одобрена със Заповед № РД-18-51/15.07.2010 г. на изпълнителен директор на АГКК и Заповед КККР № 18-4117-22.05.2018/22.05.2018 г. на началник на СГКК - София Проектът е изработен съобразно Заповед РА50-131/15.03.2021 г., издадена от гл. арх. на СО.