


ПУП - ИПР ЗА УПИ IV - "ЗА АДМИНИСТРАТИВНИ И ОБСЛУЖВАЩИ ФУНКЦИИ" (68134.4340.377) И УПИ XIII "ЗА НАУЧНО-ИЗСЛЕДОВАТЕЛСКА И ПРОИЗВОДСТВЕНА ДЕЙНОСТ И ОФИСИ" (68134.4340.1568) В КВ.231А И ПУП-ИПУР ЗА УЛИЦА С О.Т37 И О.Т 54, М"ЦАР БОРИС III - II ЧАСТ", РАЙОН "ОВЧА КУПЕЛ", СТОЛИЧНА ОБЩИНА

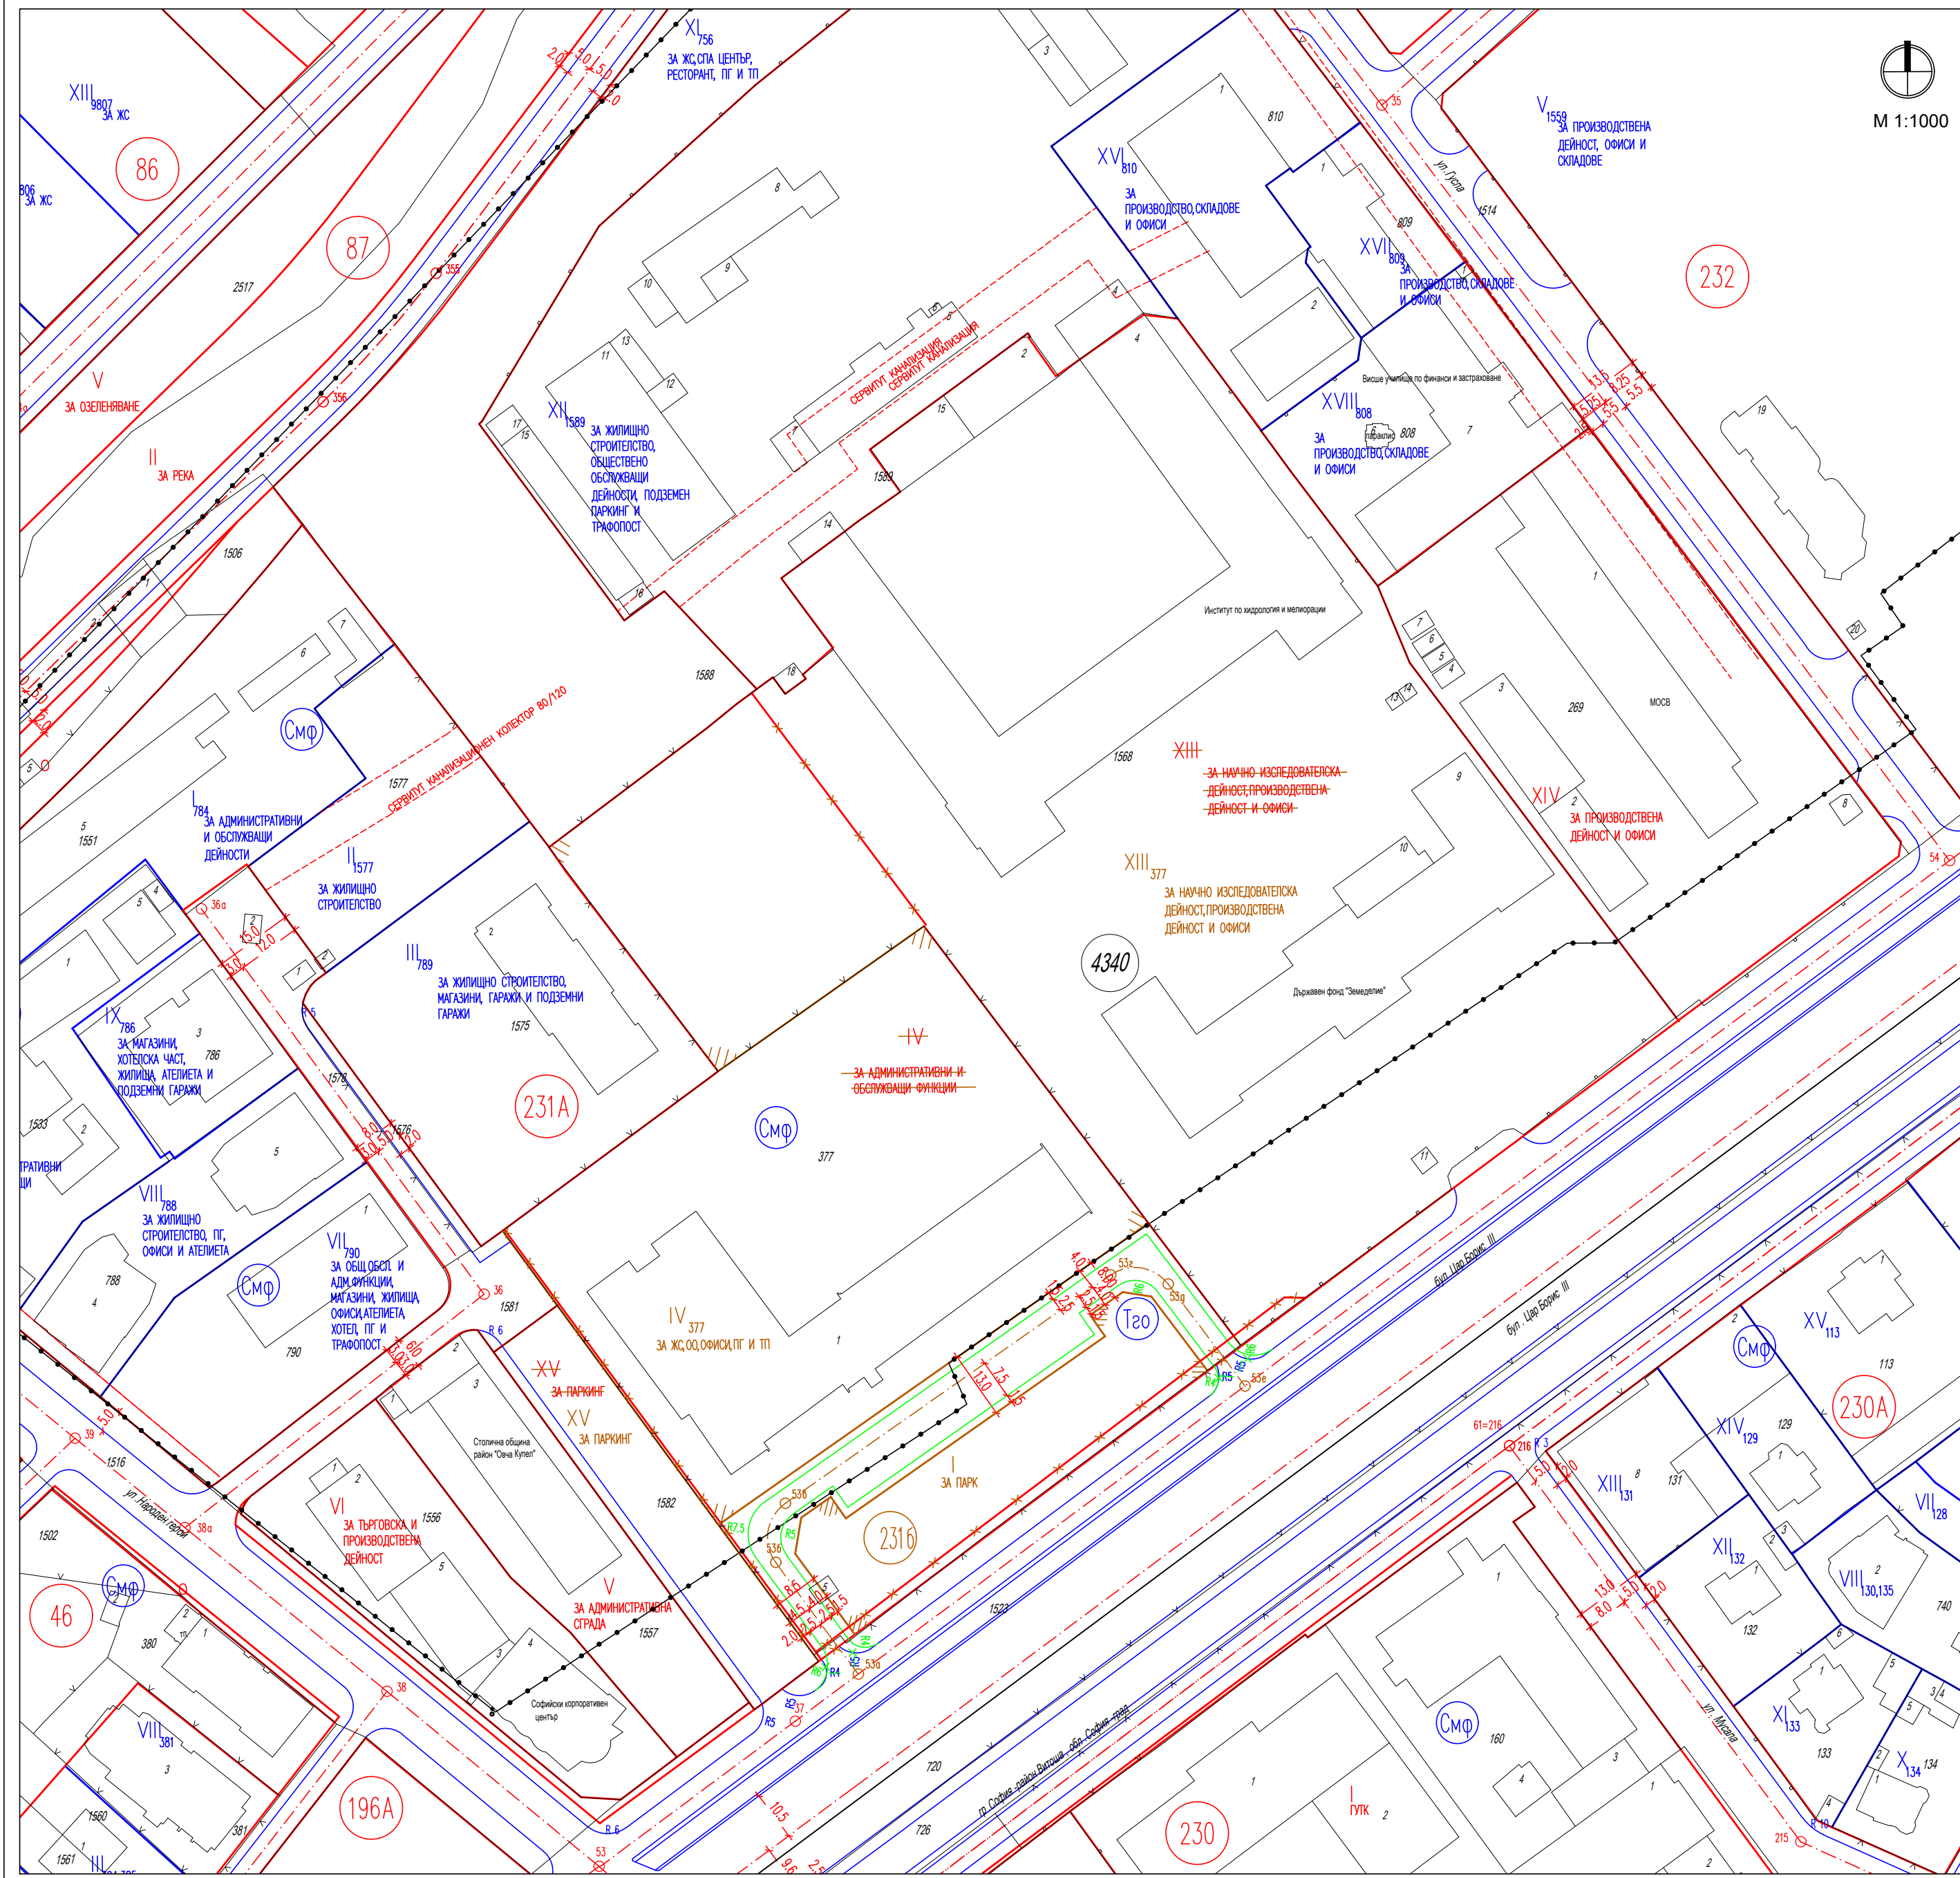

- Кадастрална карта, одобрена със Заповед № РД-18-51/15.07.2010 г. на изпълнителен директор на АГКК и Заповед КККР № 18-4117-22.05.2018/22.05.2018 г. на началник на СГКК - София
- Регулационен план, одобрен с ЧЗРКП на м. "Бул. Цар Борис III" одобрен със Заповед № РД-09-50-715/22.11.1999г. на Главния архитект на гр. София, потвърдена с Решение 85 по протокол 56/06.08.2003г., Решение № 110 по протокол № 32/10.12.2001г. на СОС и Решение № 23 по протокол № 36/15.04.2002г. за ЯФГ на СОС;
- Застроителен план, одобрен с ЧЗРКП на м. "Бул. Цар Борис III" одобрен със Заповед № РД-09-50-715/22.11.1999г. на Главния архитект на гр. София, потвърдена с Решение 85 по протокол 56/06.08.2003г., Решение № 110 по протокол № 32/10.12.2001г. на СОС и Решение № 23 по протокол № 36/15.04.2002г. за ЯФГ на СОС.

Проектът е изработен съобразно Заповед РА50-131/05.03.2021

1 Обект:	
ПУП - ИПР за УПИ IV - "за административни и обслужващи функции" (68134.4340.377) и УПИ XIII "за научно - изследователска и производствена дейност и офиси" (68134.4340.1568) в кв.231а, ПУП-ИПУР за улица с о.т37 и о.т 54 и ПУП - ИП3 за нов УПИ IV - "ЖС, ОО, Офиси, ПГ и ТП", кв.231а, м"Цар Борис III - II част", р-н "Овча Купел", Столична Община	
Фаза:	ПП
Машаб:	1:1000
Коорд. система БГС 2005, Височинна система Балтийска	
2 Проектант: инж. Делчо Камарски	
3 Съгласували:	
арх. Цветан Петров	Подпис:
Дата: 01.2022 Чертеж №: 01/02	
4 Ревизия	
01	Основание
02	
03	
5 Одобряващи и съгласуващи органи:	
6 Инвентарен номер/QR код	