


ПЛАН-СХЕМА ПО ЧЛ.108 ОТ ЗУТ ПО ЧАСТ ВОДОСНАБДЯВАНЕ КЪМ КЪМ ПУП - ИПР ЗА УПИ IV - "ЗА АДМИНИСТРАТИВНИ И ОБСЛУЖВАЩИ ФУНКЦИИ" И УПИ XIII "ЗА НАУЧНО-ИЗСЛЕДОВАТЕЛСКА И ПРОИЗВОДСТВЕНА ДЕЙНОСТ И ОФИСИ" В КВ.231А, ПУП-ИПУР ЗА УЛИЦА С О.Т37 И О.Т 54 И ПУП - ИПЗ ЗА НОВ УПИ IV - "ЗА ЖС,ОО,ОФИСИ, ПГ И ТП", КВ.231А, М"ЦАР БОРИС III - II ЧАСТ", РАЙОН "ОВЧА КУПЕЛ", СТОЛИЧНА ОБЩИНА

M 1:500

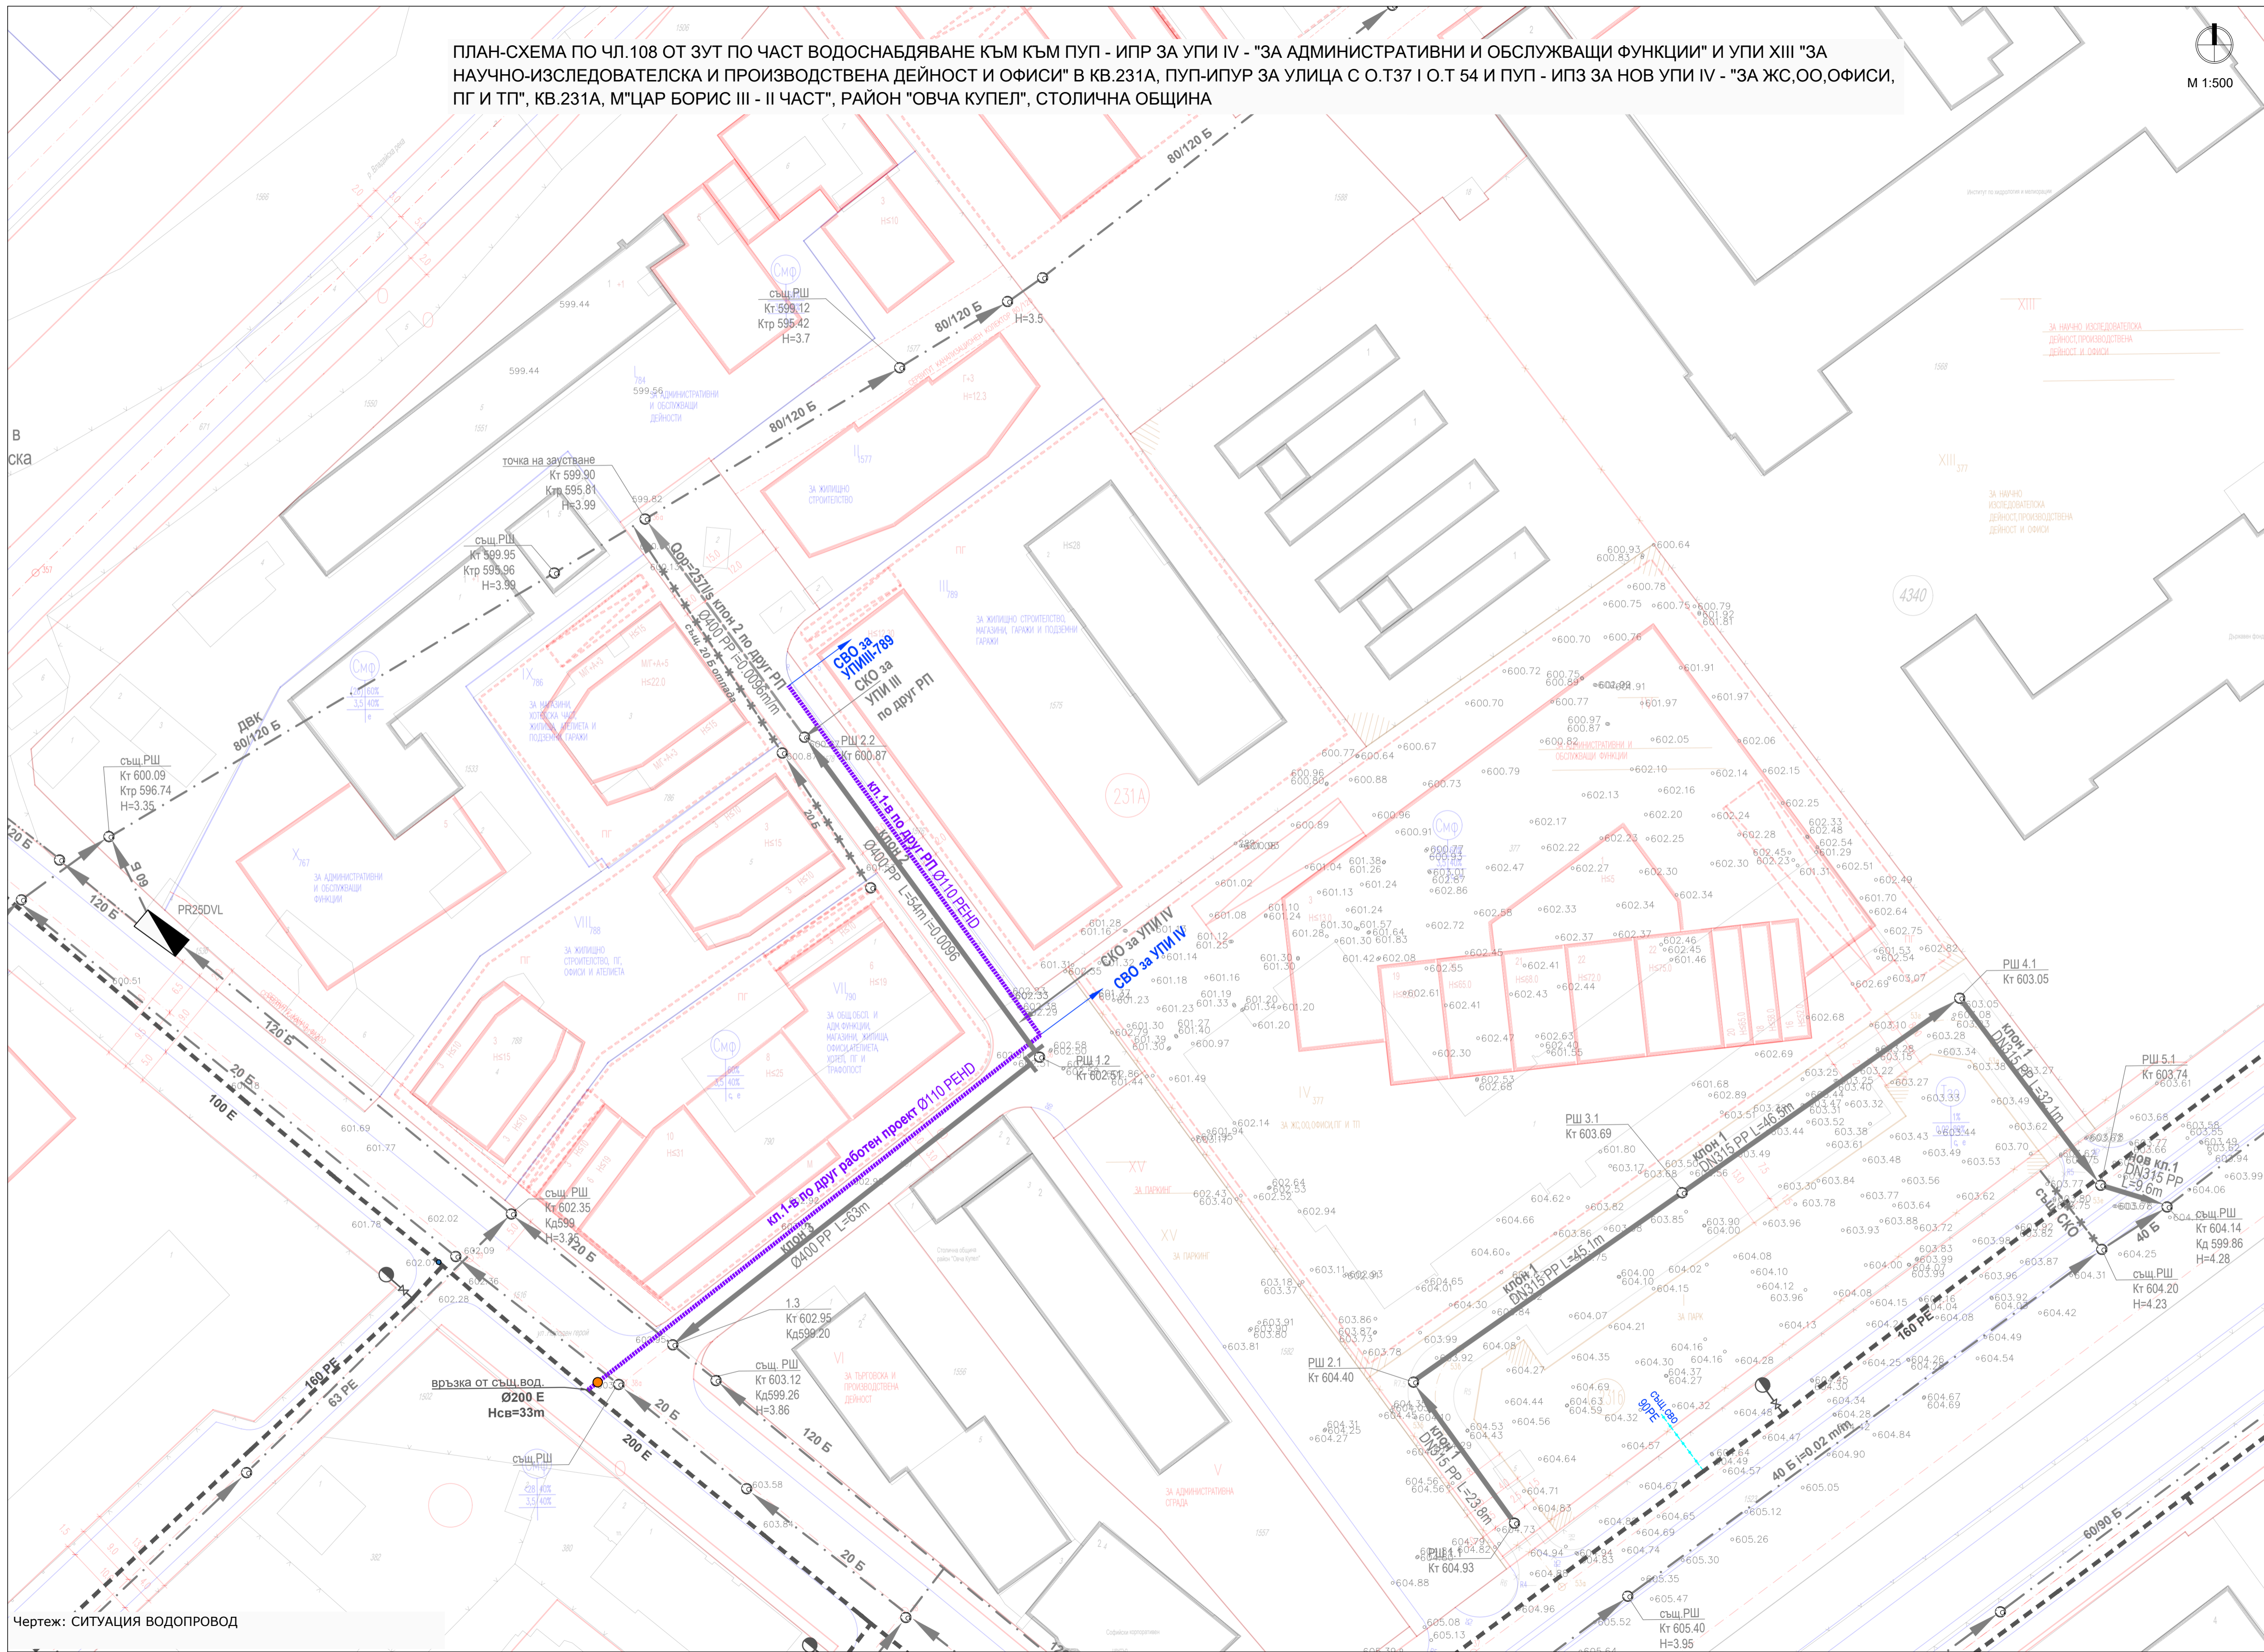

- ЛЕГЕНДА:**
- Водопровод - съществуващ
 - Водопровод - по друг работен проект
 - Водопровод - съществуващ за премахване
 - Нов надземен пожарен хидрант
 - Съществуващ пожарен хидрант
 - Новопроектиран спирателен кран
 - Новопроектиран канал
 - Новопроектирано СКО
 - Канал - съществуващ
 - Отливен канал - съществуващ
 - Канализация- отпада
 - Дъждопреливник-съществуващ
 - Водосборна площ
 - водоснабдяване

1 | Обект:
 ПУП - ИПР за УПИ IV - "за административни и обслужващи функции" (68134.4340.377) и УПИ XIII "за научно - изследователска и производствена дейност и офиси" (68134.4340.1568) в кв.231а, ПУП-ИПУР за улица с о.т37 и о.т 54 и ПУП - ИПЗ за нов УПИ IV - "ЖС, ОО, Офиси, ПГ и ТП", кв.231а, м"Цар Борис III - II част", р-н "Овча Купел", Столична Община

Фаза:	ПП	Машаб:	1:500
Коорд. система БГС 2005, Височинна система Балтийска			
2 Проектант:	инж. Иво Рашев		
Лого	mail:		
	Телефон:		

3 Съгласували:	Подпис:		
арх. Цветан Петров			
инж. Делчо Камарски			
Дата:	03.2022	Чертеж №:	01/04
4 Ревизия	Основаие		
01			
02			
03			

5 | Одобряващи и съгласувачи органи:

6 | Инвентарен номер/QR код