


ПУП в м. "СУХОДОЛ"  
 СХЕМА НА ЕЛЕКТРОСНАБДЯВАНЕ  
 М 1: 2000

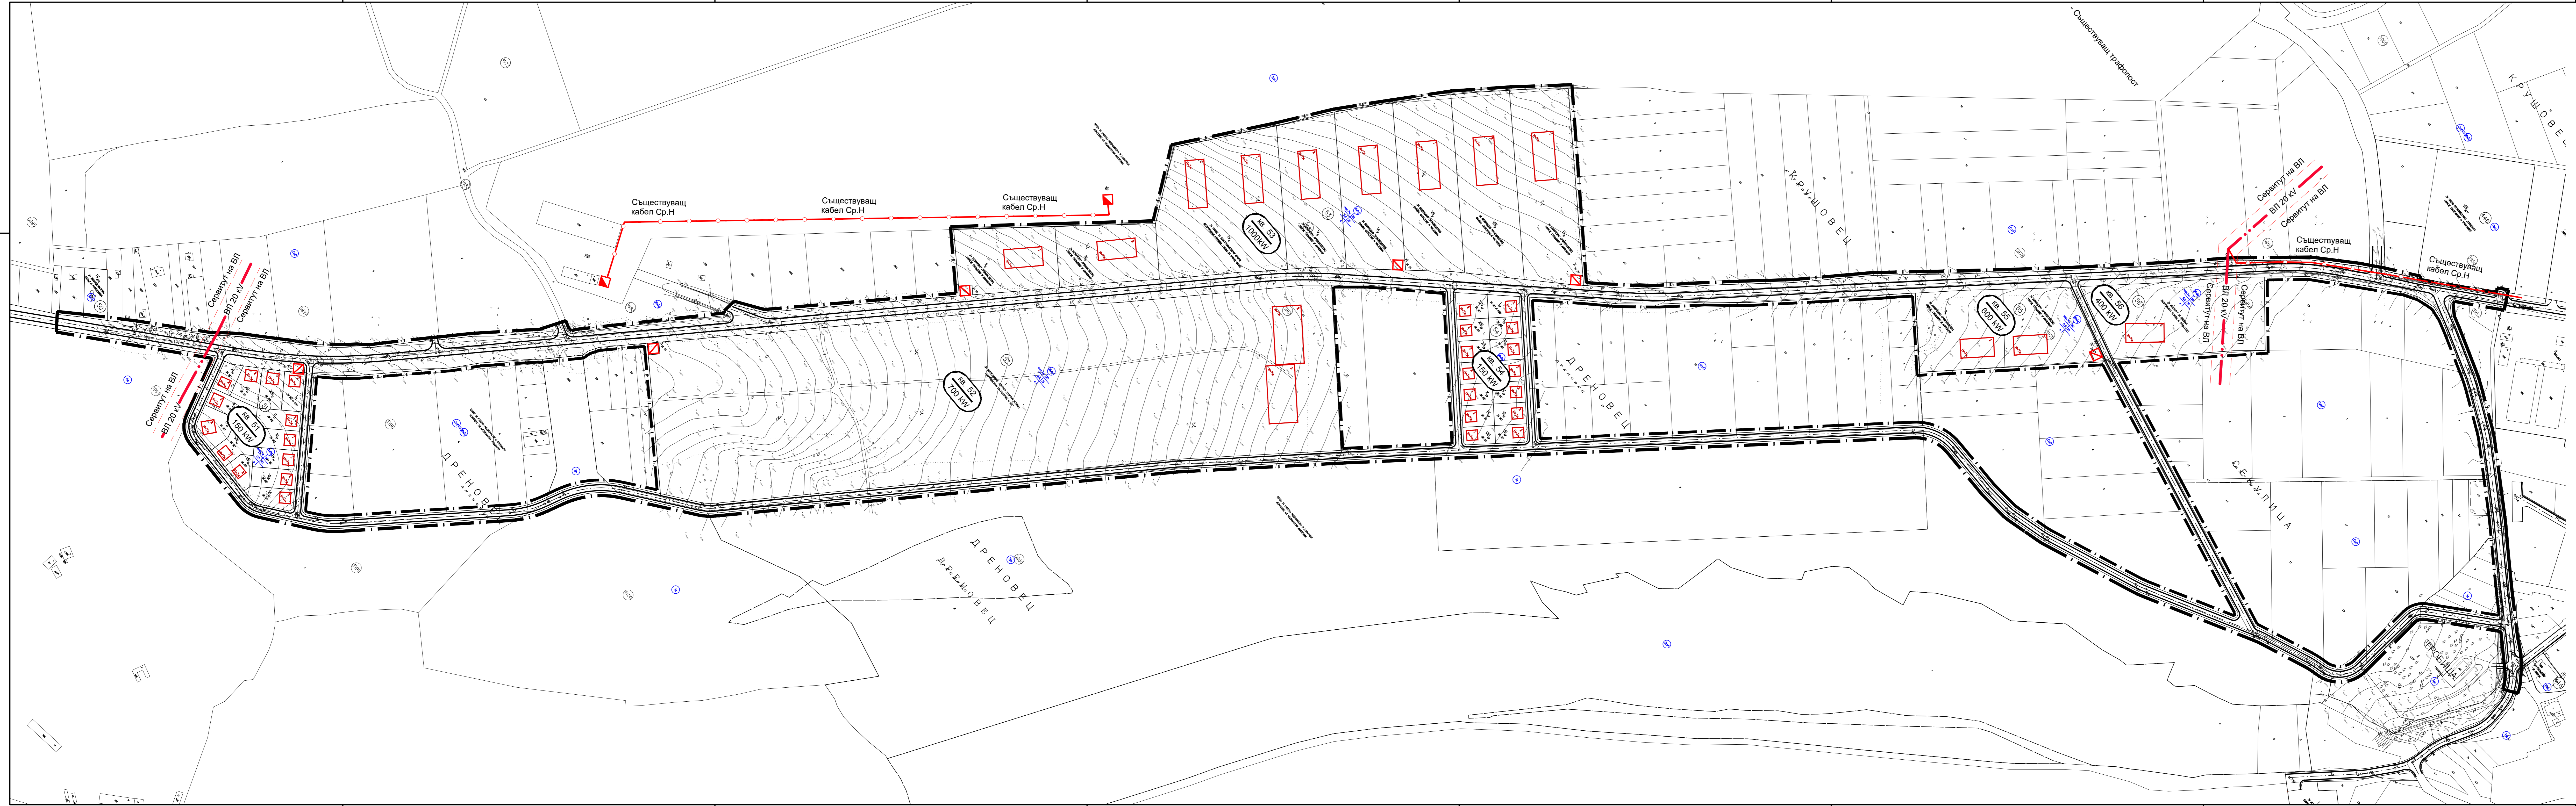

ЛЕГЕНДА:

- Граница на обхвата
- Нови сгради
- Съществуваща ВЛ 20 кV
- Съществуващ кабел Ср.Н
- Съществуващи стълбове на ВЛ до 20 кV
- Сервитут на ВЛ
- Нов трафопост или разширение
- Съществуващ трафопост
- кв. 51  
150 kW - Номер на квартал  
Необходима ел. мощност

ЗАБЕЛЕЖКА

1. Размерите на трафопостовите не са в мащаб.

<b>БЮРО ЗА АРХИТЕКТУРА И ДИЗАЙН</b>	
обект ПУП в м. "Суходол" ПУР и ПРЗ	възложител СО-НАГ
арх. обект арх. Л. Сибова	комуникации инж. Замбелева
регулации инж. Ваколинов	ландшафт арх. Е. Антова
електрическа възможност инж. Коленаров	електрическа възможност инж. Ваколинов
р-л бюро инж. Р. Райков	р-л бюро инж. Йорданова
	арх. Л. Сибова