




Е на ПЛАН за РЕГУЛАЦИЯ

на кв. 113а и УПИ I - за КУЛТУРЕН ЦЕНТЪР и улици о.т.74 - о.т.165 и о.т.72а - о.т.165- о.т.166

кв.114, УПИ VI - за ОЖС и ОЗЕЛ., УПИ VII - за ОЖС и създаване на УПИ VI - за ОЖС и ОЗЕЛ., УПИ VII - за ОЖС и ТРАФ., НОВИ УПИ XIV - 9424, 9426 - ЗА ЖС, УПИ XV - ЗА ОЗЕЛЕНЯВАНЕ, УПИ XVI - 9423 - ЗА ЖС, УПИ XVII - 17 - ЗА ЖС, УПИ XVIII - 17 - ЗА ЖС

1в - о.т.111г - о.т.166а - о.т.166б и задънена улица о.т.72б - о.т.72в

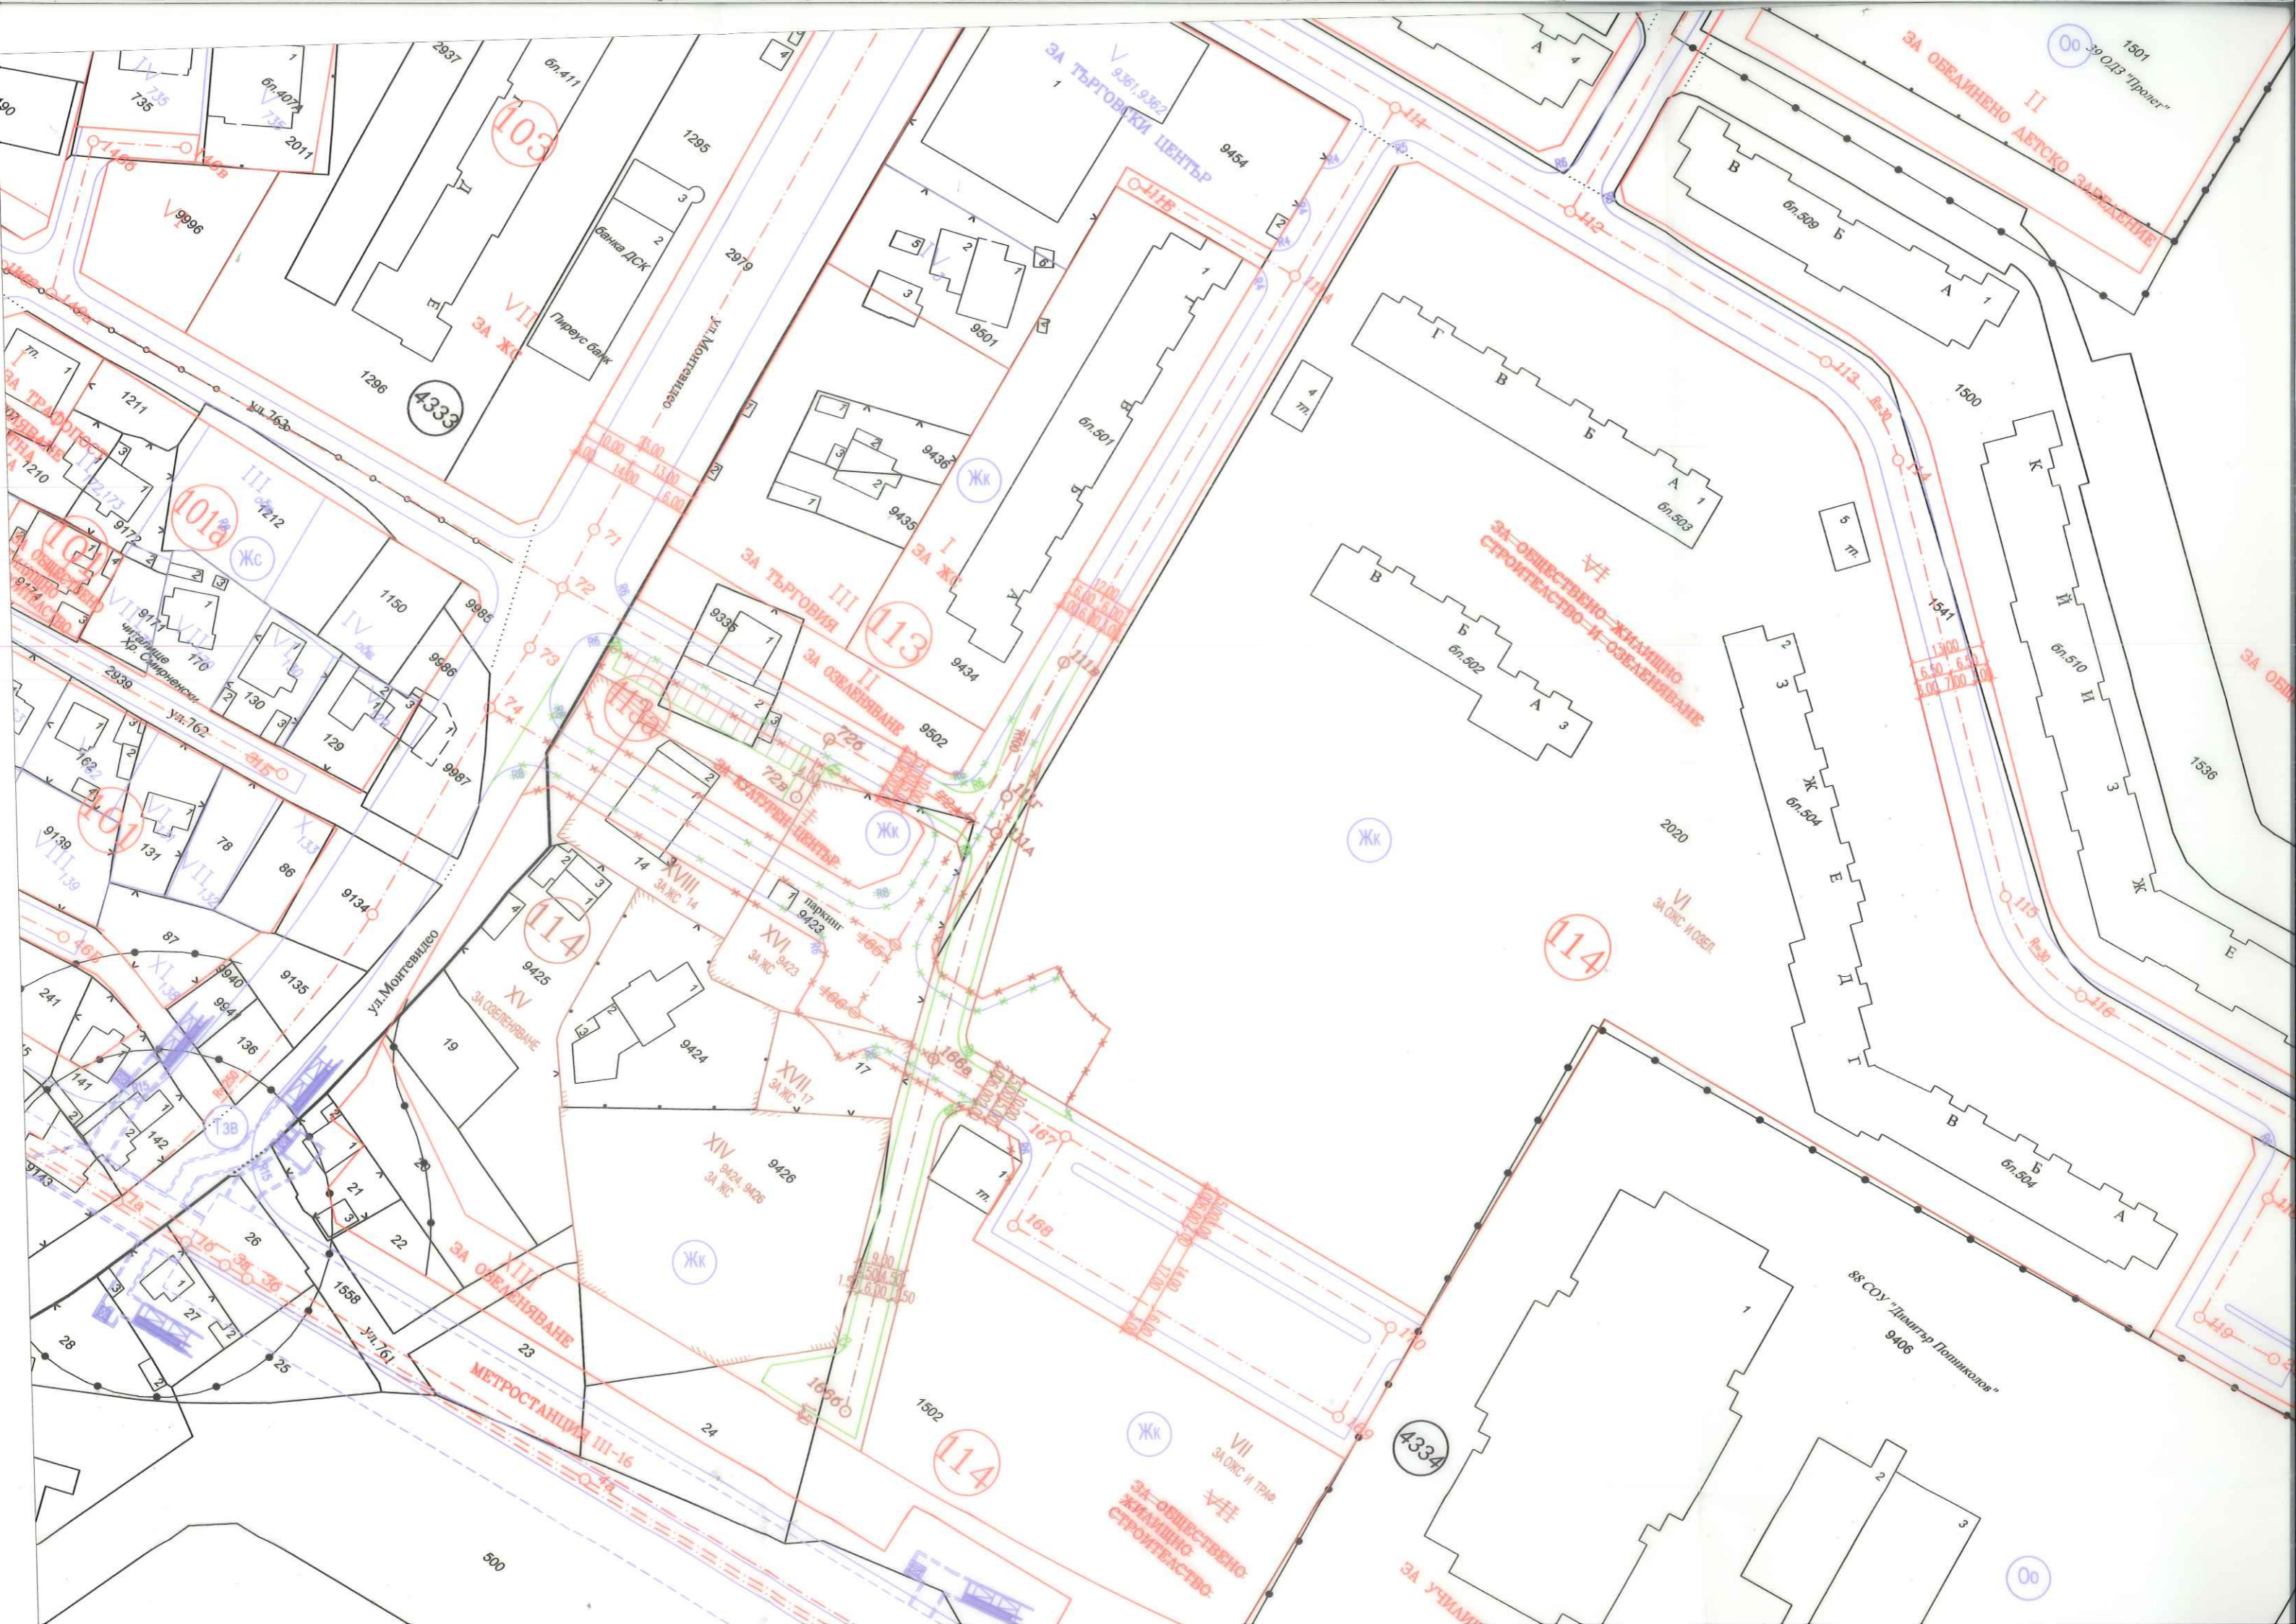

V 9361, 9362
ЗА ТЪРГОВИ ЦЕНТЪР

1501
ЗА ОБЕДИНЕНО ДЕТСКО ЗАВЕДЕНИЕ

VII
ЗА ЖК

4333

III
ЗА ТЪРГОВИЯ
II
ЗА ОБЛЕГЧАВАНЕ

113

IV
ЗА ОБЩЕСТВЕНО-ЖИЛИЩНО
СТРОИТЕЛСТВО-II-ОБЛЕГЧАВАНЕ

114

VI
ЗА ОНС И ОБСН

XV
ЗА ОБЛЕГЧАВАНЕ

114

XVI
ЗА ЖК

XVII
ЗА ЖК

XIV
9424, 9426
ЗА ЖК

XIII
ЗА ОБЛЕГЧАВАНЕ

МЕТРОСТАНЦИЯ III-16

114

VII
ЗА ОНС И ТРАК
IV
ЗА ОБЩЕСТВЕНО-ЖИЛИЩНО
СТРОИТЕЛСТВО

4334

88 СОУ "Димитар Попанолов"
9408

00

500

